


Система координат: МСК-42

Условный кадастровый номер земельного участка: 42:09:0330001:429:3У1
 Общая площадь земельного участка: 429 - 114537 кв.м.
 Площадь изъятых частей земельного участка: 429:3У1 - 544917 кв.м.
 Система координат МСК-42(зона)

Обозначение характерных точек границы	Х	У
52	443228.86	2197535.42
н1	443228.86	2197535.42
н2	443047.65	2197916.07
1	443042.62	2197892.56
2	443034.21	2197863.62
3	443005.54	2197871.54
4	443013.94	2197900.47
5	443042.29	2197892.75
н3	443047.41	2197916.57
н4	443035.25	2197942.11
6	442932.27	2197920.88
7	442921.44	2197875.50
8	442794.17	2197867.25
9	442761.00	2197809.62
10	442540.05	2197848.86
11	442572.11	2197918.96
н5	442577.70	2197942.34
н6	442159.15	2197795.20
12	441943.61	2197424.54
13	442002.28	2197383.87
14	441954.65	2197254.97
15	441970.00	2197228.91
16	441958.89	2197208.02
17	442022.19	2197172.20
н7	442018.62	2197163.03
н8	44272.33	2197182.30
18	44279.38	2197194.64
19	44256.31	2197199.10
20	44213.16	2197217.53
21	44263.54	2197304.61
22	44298.19	2197290.27
23	44256.81	2197200.67
24	44279.63	2197195.80
25	44251.63	2197320.10
26	442388.20	2197300.25
27	442425.14	2197376.61
28	442311.68	2197456.60
29	44264.53	2197463.15
30	44240.80	2197494.64
31	44251.42	2197526.83
32	442311.73	2197521.93
33	442325.56	2197512.80
34	442312.32	2197457.05
35	442425.66	2197377.16
36	442440.48	2197393.54
37	442489.10	2197387.91
38	442542.99	2197403.28
39	44282.85	2197451.18
40	442491.18	2197486.13
41	442442.35	2197506.31
42	442487.17	2197612.59
43	442535.86	2197599.92
44	442491.53	2197486.43
45	442583.53	2197451.94
46	442684.37	2197462.76
47	442745.02	2197495.89
48	442792.37	2197458.35
49	442790.08	2197431.21
50	442738.37	2197358.17
н9	442735.83	2197347.69
н10	442934.96	2197423.51
51	442935.19	2197424.11
52	443228.86	2197535.42

Схема расположения
земельного участка на кадастровом плане территории 42:09:0330001

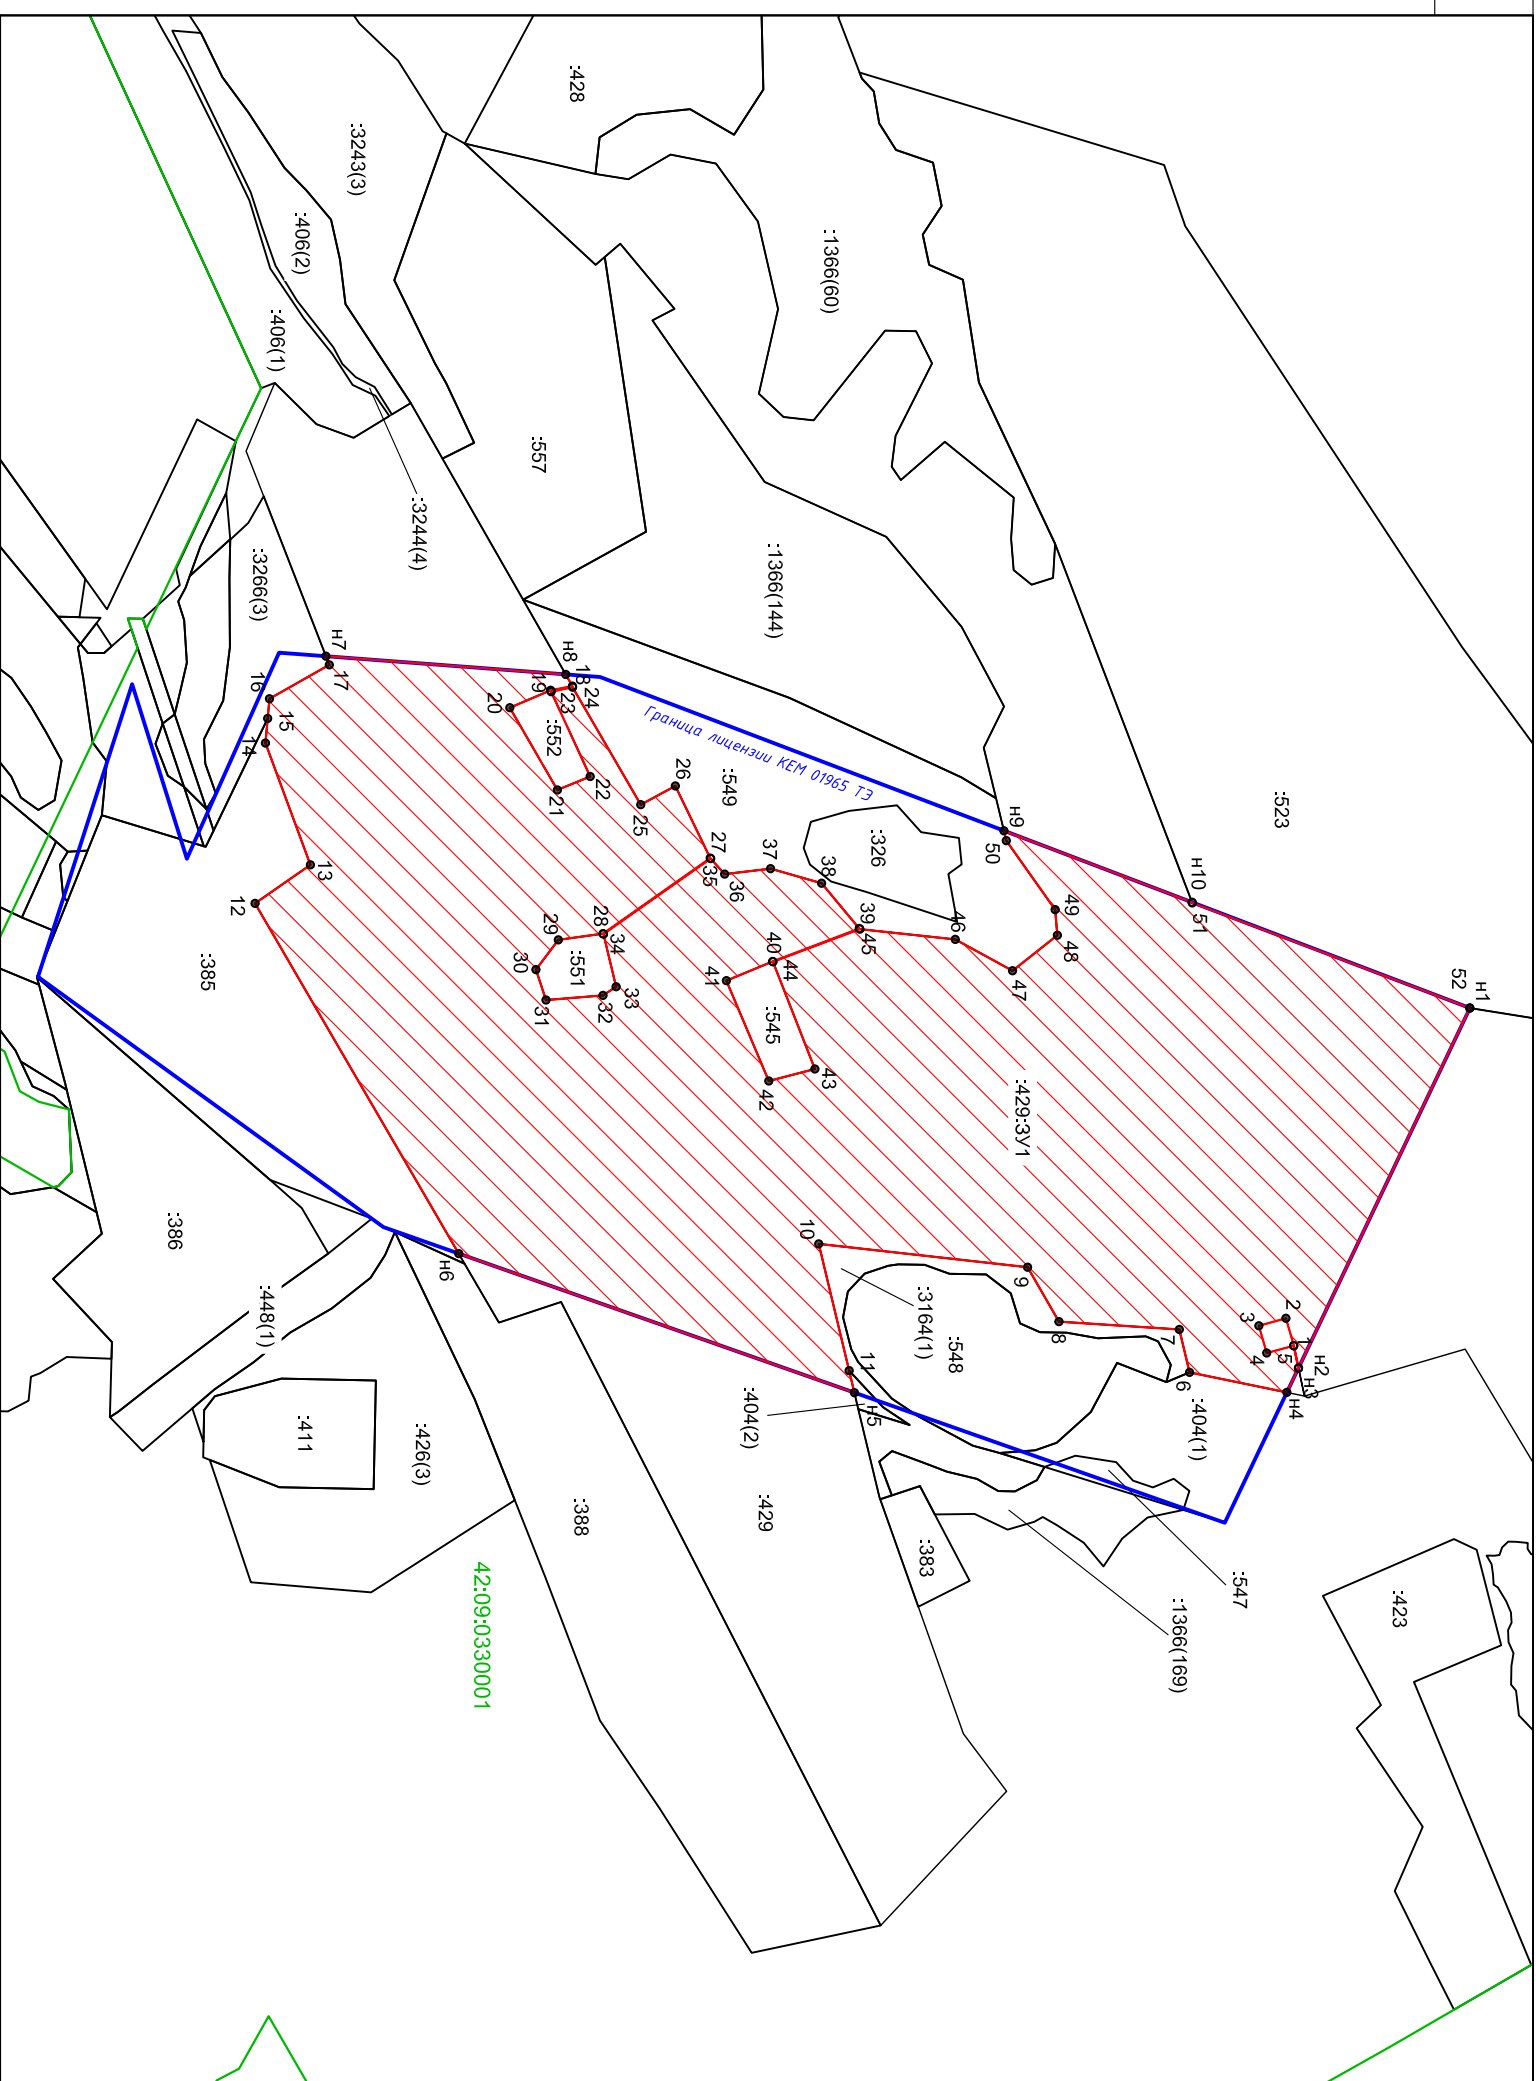

УСЛОВНЫЕ ОБОЗНАЧЕНИЯ:

- граница изъятых частей земельного участка;
- граница существующего земельного участка по сведениям ГКН;
- 1 - обозначение характерной точки границы изъятых частей земельного участка;
- 429 - обозначение существующего земельного участка по сведениям ГКН;
- граница лицензии КЕМ 01965 ТЭ;
- граница кадастрового квартала;
- 42:09:0330001 - номер кадастрового квартала

Масштаб 1:8000