


**Схема расположения земельного участка или земельных участков на кадастровом плане территории**

Условный номер земельного участка **54:24:052713:125:3У1**

Площадь земельного участка: **1146616 кв.м.**

Обозначение характерных точек границ	Координаты, м		Обозначение характерных точек границ	Координаты, м		Обозначение характерных точек границ	Координаты, м		Обозначение характерных точек границ	Координаты, м	
	X	Y		X	Y		X	Y		X	Y
н1	487488.73	4317631.81	н72	485457.87	4319751.74	н143	486828.89	4318345.62	н214	486947.90	4318380.96
н2	487320.07	4317946.13	н73	485462.46	4319730.48	н144	486827.21	4318313.73	н215	486953.01	4318375.44
н3	487316.04	4317943.16	н74	485468.61	4319723.10	н145	486829.73	4318288.94	н216	486963.64	4318371.35
н4	487308.13	4317939.38	н75	485476.84	4319731.83	н146	486838.57	4318260.34	н217	486970.80	4318369.51
н5	487298.17	4317936.97	н76	485498.81	4319711.13	н147	486847.81	4318241.43	н218	486978.77	4318368.08
н6	487290.27	4317938.00	н77	485598.78	4319614.55	н148	486856.19	4318229.48	н219	486988.79	4318367.87
н7	487282.36	4317940.41	н78	485668.40	4319547.47	н149	486873.56	4318204.70	н220	486995.74	4318365.63
н8	487276.18	4317949.00	н79	485810.92	4319421.43	н150	486907.81	4318160.73	н221	487311.22	4317835.61
н9	487272.40	4317956.21	н80	485880.74	4319357.96	н151	486912.72	4318154.87	н222	487312.93	4317845.92
н10	487266.56	4317961.71	н81	486019.03	4319231.94	н152	486916.93	4318149.83	н223	487311.90	4317852.11
н11	487257.97	4317958.96	н82	486062.03	4319194.42	н153	486926.50	4318138.40	н224	487310.87	4317857.26
н12	487253.16	4317951.40	н83	486139.80	4319128.06	н154	486940.40	4318121.79	н225	487307.44	4317862.76
н13	487249.72	4317942.13	н84	486285.95	4319005.20	н155	486986.52	4318064.67	н226	487302.28	4317873.06
н14	487244.22	4317935.26	н85	486371.01	4318930.72	н156	487019.48	4318024.95	н227	487297.47	4317881.31
н15	487238.72	4317930.44	н86	486482.96	4318830.60	н157	487056.32	4317990.22	н228	487290.60	4317890.24
н16	487231.84	4317925.63	н87	486528.75	4318794.16	н158	487087.59	4317954.73	н229	487284.76	4317897.12
н17	487222.57	4317923.23	н88	486570.13	4318755.31	н159	487126.43	4317921.37	н230	487276.17	4317901.58
н18	487213.29	4317923.23	н89	486619.56	4318710.53	н160	487155.96	4317900.28	н231	487265.52	4317900.55
н19	487204.36	4317922.20	н90	486674.29	4318660.46	н161	487182.56	4317886.77	н232	487255.90	4317896.43
н20	487195.42	4317921.17	н91	486712.81	4318624.49	н162	487224.50	4317864.74	н233	487246.96	4317895.40
н21	487185.81	4317920.82	н92	486750.92	4318588.07	н163	487274.03	4317834.67	н234	487237.00	4317892.65
н22	487178.25	4317920.14	н93	486791.23	4318550.74	н164	487306.25	4317813.06	н235	487229.10	4317889.90
н23	487169.32	4317918.42	н94	486825.35	4318515.20	н165	487346.05	4317783.41	н236	487222.22	4317884.40
н24	487160.04	4317920.48	н95	486833.65	4318506.57	н166	487371.86	4317762.68	н237	487222.22	4317876.50
н25	487151.45	4317923.57	н96	486824.99	4318498.26	н167	487381.51	4317766.02	н238	487228.75	4317869.97
н26	487142.86	4317928.04	н97	486836.10	4318477.13	н168	487387.32	4317766.81	н239	487237.00	4317865.51
н27	487138.74	4317932.51	н98	486838.22	4318450.89	н169	487391.81	4317772.36	н240	487246.28	4317862.07
н28	487141.15	4317940.75	н99	486835.68	4318416.00	н170	487389.43	4317779.22	н241	487254.52	4317857.26
н29	487145.61	4317945.91	н100	486831.94	4318384.68	н171	487384.41	4317783.44	н242	487264.14	4317854.85
н30	487151.80	4317952.43	н101	486840.28	4318395.18	н172	487376.49	4317791.36	н243	487274.45	4317850.39
н31	487157.29	4317960.34	н102	486853.48	4318405.21	н173	487368.31	4317794.53	н244	487280.64	4317842.83
н32	487160.39	4317968.58	н103	486861.40	4318403.89	н174	487360.39	4317798.49	н245	487288.19	4317836.30
н33	487165.20	4317977.86	н104	486871.70	4318404.94	н175	487351.42	4317805.36	н246	487296.44	4317834.58
н34	487172.76	4317977.86	н105	486881.73	4318399.93	н176	487349.83	4317812.48	н247	487304.34	4317833.21
н35	487183.75	4317979.92	н106	486890.18	4318395.70	н177	487352.47	4317820.14	н248	487312.33	4317833.21
н36	487192.34	4317982.67	н107	486897.31	4318394.12	н178	487362.24	4317812.48	н249	487315.15	4317994.36
н37	487200.24	4317985.42	н108	486902.06	4318390.69	н179	487369.37	4317814.60	н250	487315.15	4317994.36
н38	487207.80	4317987.83	н109	486906.55	4318384.88	н180	487377.55	4317810.37	н251	487315.15	4317994.36
н39	487217.77	4317987.83	н110	486910.77	4318379.60	н181	487385.47	4317804.30	н252	487315.15	4317994.36
н40	487222.92	4317991.26	н111	486914.47	4318375.11	н182	487394.18	4317796.38	н253	487315.15	4317994.36
н41	487232.20	4317991.95	н112	486918.42	4318367.19	н183	487401.57	4317789.52	н254	487315.15	4317994.36
н42	487240.44	4317994.01	н113	486918.42	4318357.95	н184	487407.38	4317778.69	н255	487315.15	4317994.36
н43	487249.72	4317997.10	н114	486918.68	4318346.87	н185	487416.36	4317762.32	н256	487315.15	4317994.36
н44	487255.22	4317996.41	н115	486921.05	4318336.04	н186	487420.85	4317748.07	н257	487315.15	4317994.36
н45	487262.43	4317996.07	н116	486924.22	4318330.24	н187	487418.21	4317738.04	н258	487315.15	4317994.36
н46	487269.31	4317990.92	н117	486925.01	4318325.75	н188	487414.51	4317730.12	н259	487315.15	4317994.36
н47	487273.09	4317984.39	н118	486918.15	4318321.52	н189	487408.69	4317721.60	н260	487315.15	4317994.36
н48	487278.24	4317977.86	н119	486909.70	4318321.26	н190	487416.48	4317710.01	н261	487315.15	4317994.36
н49	487282.36	4317972.71	н120	486901.78	4318315.19	н191	487442.25	4317677.06	н262	487315.15	4317994.36
н50	487291.30	4317971.33	н121	486900.73	4318305.95	н192	487463.35	4317653.43	н263	487315.15	4317994.36
н51	487302.29	4317969.96	н122	486902.31	4318296.97	н193	487488.12	4317632.02	н264	487315.15	4317994.36
н52	487306.32	4317971.77	н123	486906.54	4318289.58	н194	487504.73	4318364.40	н265	487315.15	4317994.36
н53	487125.74	4318308.31	н124	486906.27	4318282.45	н195	487012.71	4318370.12	н266	487315.15	4317994.36
н54	487121.97	4318308.89	н125	486899.41	4318273.48	н196	487018.43	4318377.89	н267	487315.15	4317994.36
н55	487113.59	4318311.35	н126	486892.54	4318267.41	н197	487021.70	4318384.84	н268	487315.15	4317994.36
н56	487110.73	4318320.34	н127	486887.26	4318270.84	н198	487028.65	4318394.45	н269	487315.15	4317994.36
н57	487109.30	4318329.75	н128	486882.51	4318276.64	н199	487033.36	4318404.47	н270	487315.15	4317994.36
н58	487111.71	4318334.45	н129	486875.91	4318284.30	н200	487037.04	4318412.65	н271	487315.15	4317994.36
н59	485947.47	4320504.23	н130	486872.22	4318286.41	н201	487037.04	4318420.01	н272	487315.15	4317994.36
н60	485901.31	4320424.81	н131	486867.46	4318291.16	н202	487036.22	4318431.87	н273	487315.15	4317994.36
н61	485818.64	4320289.74	н132	486859.81	4318298.82	н203	487034.38	4318440.66	н274	487315.15	4317994.36
н62	485768.44	4320208.54	н133	486852.95	4318305.95	н204	487030.70	4318452.31	н275	487315.15	4317994.36
н63	485724.88	4320141.35	н134	486858.75	4318310.96	н205	487027.22	4318447.40	н276	487315.15	4317994.36
н64	485687.24	4320084.51	н135	486865.62	4318314.40	н206	487022.72	4318440.04	н277	487315.15	4317994.36
н65	485628.17	4319999.62	н136	486872.22	4318319.41	н207	487015.77	4318432.27	н278	487315.15	4317994.36
н66	485575.79	4319919.20	н137	486879.87	4318323.64	н208	487002.08	4318421.03	н279	487315.15	4317994.36
н67	485535.94	4319850.57	н138	486878.29	4318334.46	н209	486995.94	4318415.51	н280	487315.15	4317994.36
н68	485517.14	4319839.15	н139	486867.20	4318336.84	н210	486986.33	4318410.81	н281	487315.15	4317994.36
н69	485491.58	4319833.84	н140	486859.81	4318337.63	н211	486972.23	4318402.22	н282	487315.15	4317994.36
н70	485481.08	4319835.06	н141	486851.36	4318336.04	н212	486965.69	4318399.56	н283	487315.15	4317994.36
н71	485455.88	4319797.12	н142	486842.39	4318338.68	н213	486951.58	4318389.95	н284	487315.15	4317994.36

система координат МСК НСО, зона 4

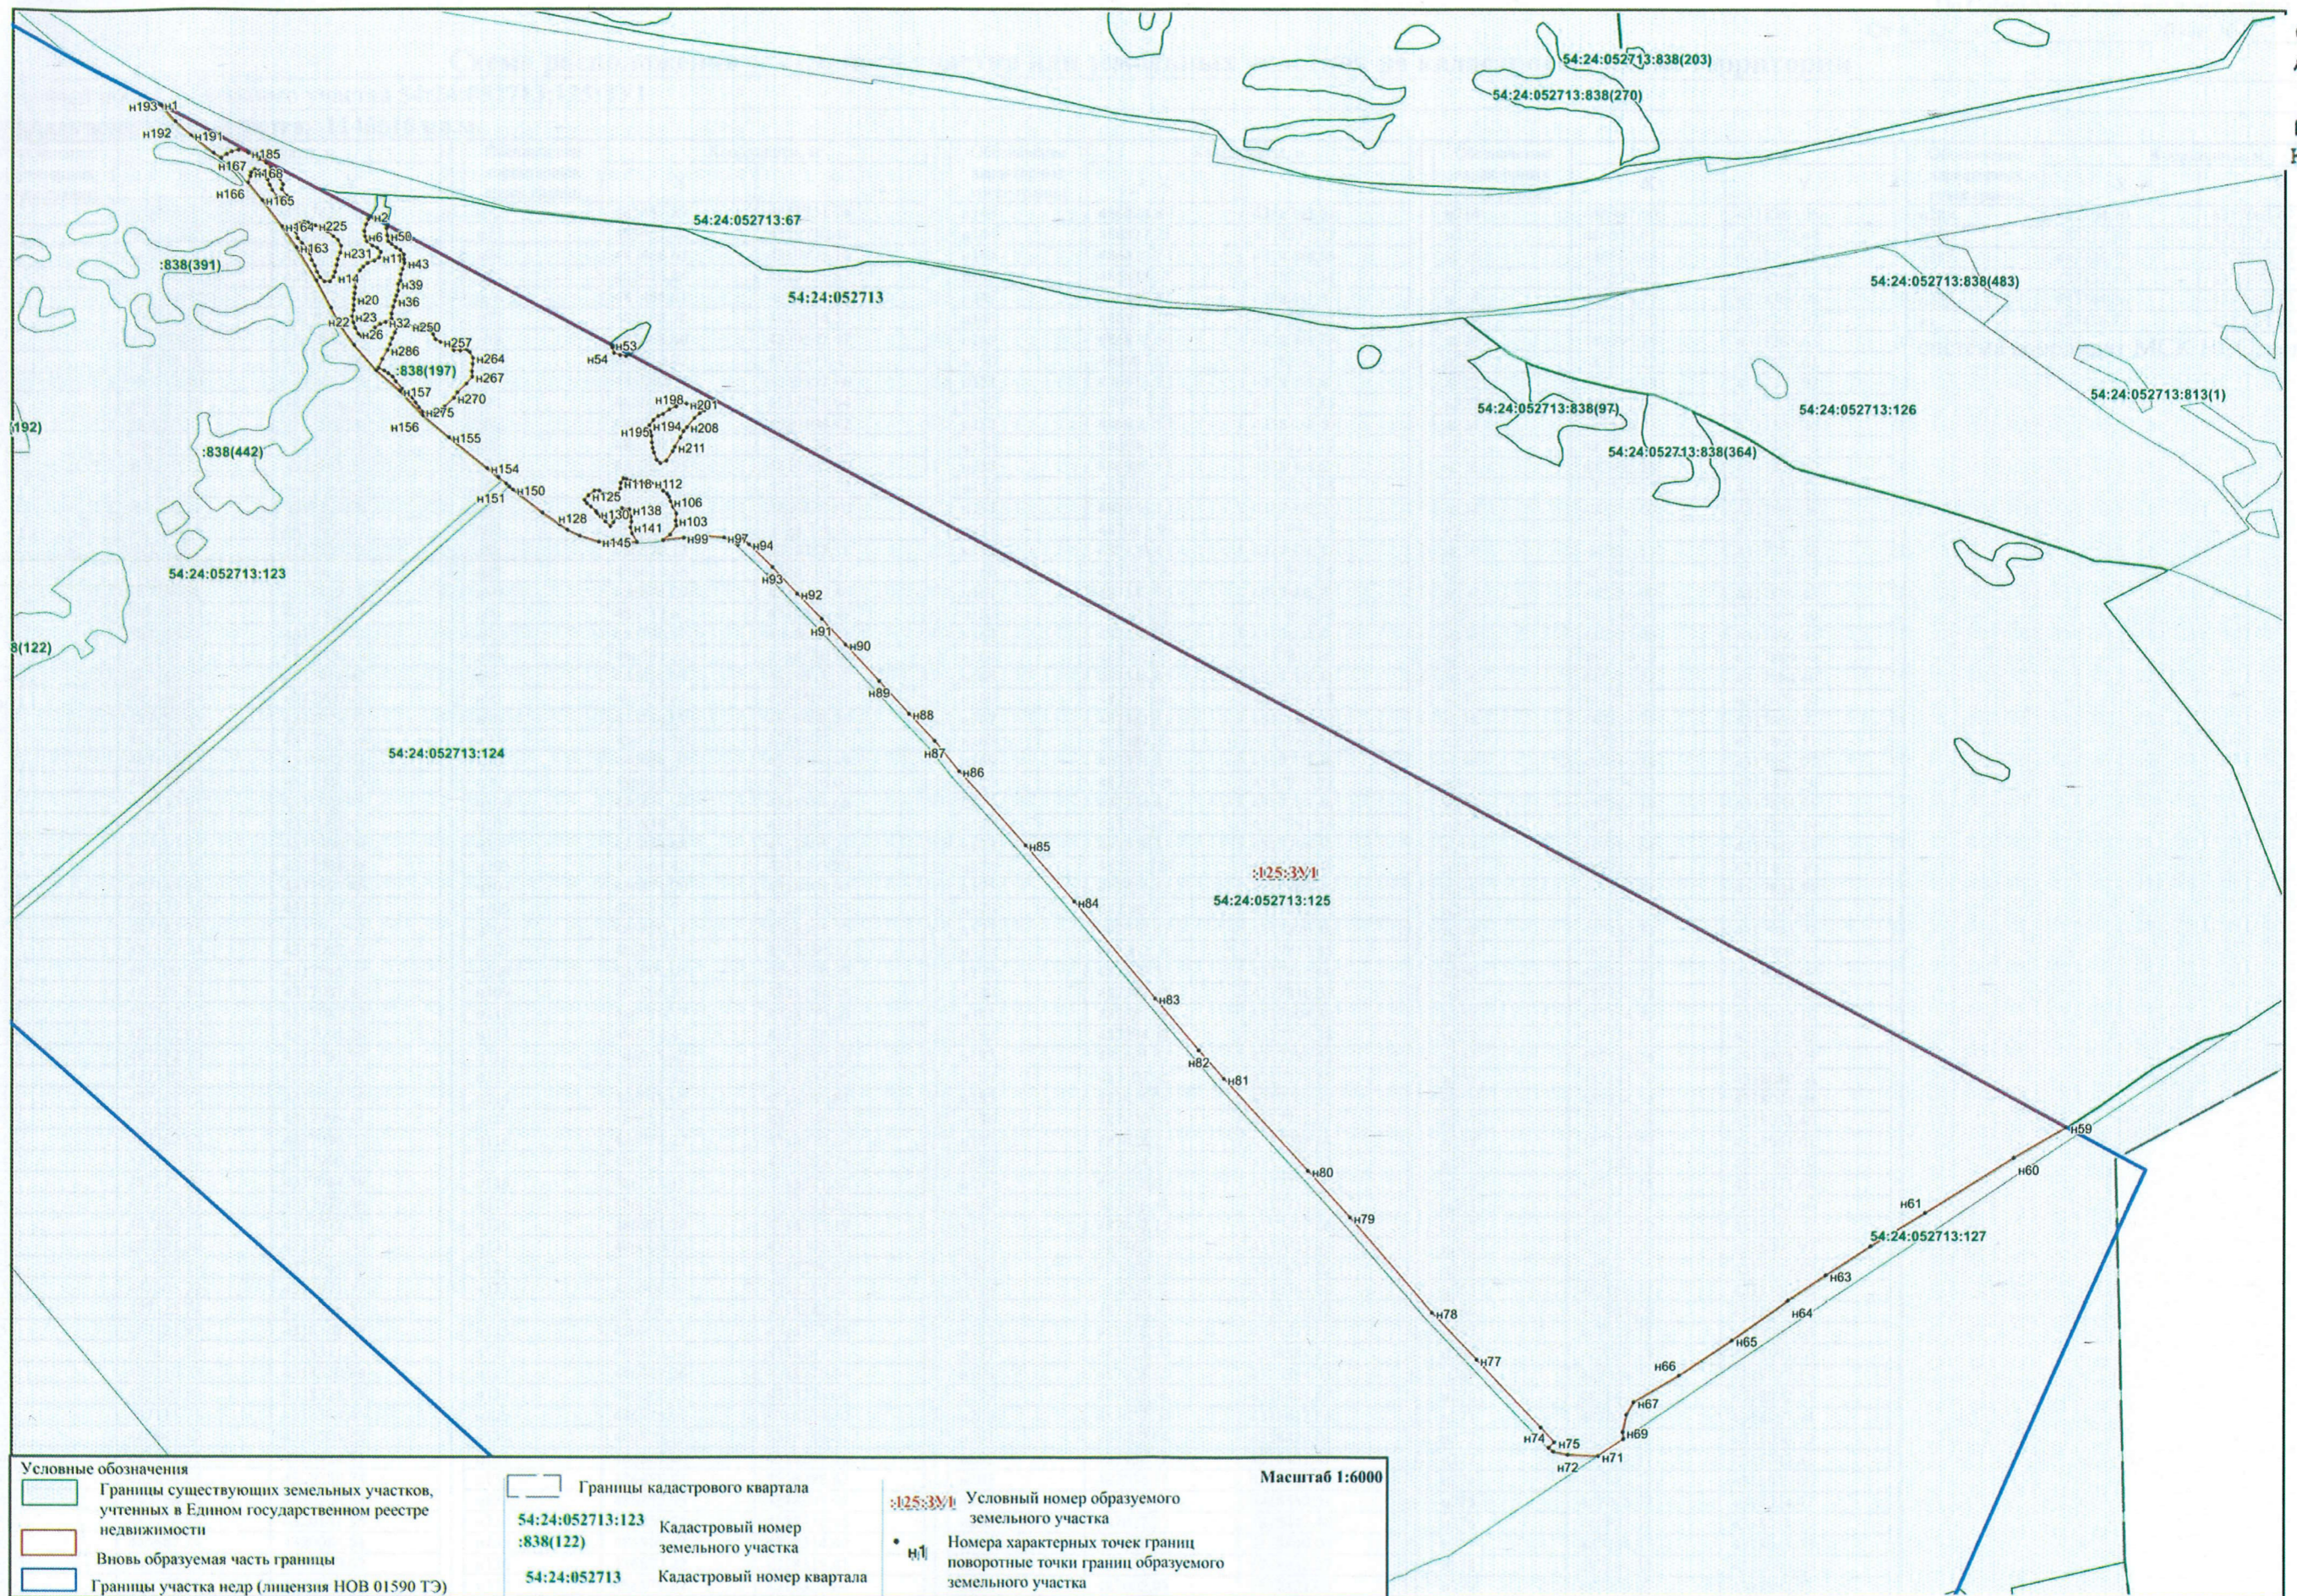

<p>Условные обозначения</p> <p><span style="border: 1px solid green; display: inline-block; width: 15px; height: 10px;"></span> Границы существующих земельных участков, учтенных в Едином государственном реестре недвижимости</p> <p><span style="border: 1px solid red; display: inline-block; width: 15px; height: 10px;"></span> Вновь образуемая часть границы</p> <p><span style="border: 1px solid blue; display: inline-block; width: 15px; height: 10px;"></span> Границы участка недр (лицензия НОВ 01590 ТЭ)</p>		<p><span style="border: 1px solid black; display: inline-block; width: 15px; height: 10px;"></span> Границы кадастрового квартала</p> <p>54:24:052713:123 Кадастровый номер земельного участка</p> <p>838(122)</p> <p>54:24:052713 Кадастровый номер квартала</p>	<p>125:33/1 Условный номер образуемого земельного участка</p> <p>n1 Номера характерных точек границ поворотные точки границ образуемого земельного участка</p>	<p>Масштаб 1:6000</p>
--	--	---	--	-----------------------


**Схема расположения земельного участка или земельных участков на кадастровом плане территории**

Условный номер земельного участка 54:24:052713:125:3У1

Площадь земельного участка: 1463624 кв.м.

Обозначение характерных точек границ	Координаты, м		Обозначение характерных точек границ	Координаты, м		Обозначение характерных точек границ	Координаты, м		Обозначение характерных точек границ	Координаты, м	
	X	Y		X	Y		X	Y		X	Y
н1	486252.81	4320852.04	н72	487157.17	4319374.02	н143	487041.00	4319756.63	н214	486946.53	4319964.29
н2	486235.08	4320868.58	н73	487152.67	4319410.38	н144	487045.49	4319746.87	н215	486956.08	4319964.47
н3	486216.75	4320882.33	н74	487150.70	4319426.26	н145	487049.98	4319738.95	н216	486961.57	4319969.24
н4	486201.22	4320894.07	н75	487153.94	4319494.22	н146	487053.41	4319727.86	н217	486968.46	4319968.71
н5	486187.49	4320897.41	н76	487161.34	4319550.16	н147	487051.03	4319720.73	н218	486976.96	4319967.83
н6	486186.39	4320897.14	н77	487167.32	4319590.32	н148	487046.02	4319713.07	н219	486985.80	4319963.41
н7	486092.99	4320756.50	н78	487160.84	4319596.81	н149	487041.27	4319706.74	н220	486995.18	4319956.86
н8	486078.48	4320709.02	н79	487135.53	4319630.20	н150	487037.04	4319700.93	н221	487002.61	4319951.38
н9	486051.90	4320661.04	н80	487122.52	4319647.63	н151	487039.15	4319695.92	н222	487009.50	4319945.36
н10	486036.34	4320633.63	н81	487119.14	4319637.18	н152	487043.64	4319690.37	н223	487017.63	4319941.82
н11	486011.24	4320598.94	н82	487116.11	4319627.28	н153	487052.09	4319691.16	н224	487025.88	4319937.71
н12	485978.05	4320552.47	н83	487110.70	4319618.96	н154	487058.43	4319691.96	н225	487009.35	4319972.81
н13	485951.50	4320511.17	н84	487106.47	4319610.91	н155	487055.29	4319690.64	н226	486984.67	4320022.18
н14	485947.47	4320504.23	н85	487104.76	4319604.84	н156	487073.21	4319690.64	н227	486977.19	4320033.91
н15	487111.71	4318334.45	н86	487103.30	4319597.71	н157	487082.19	4319688.52	н228	486941.32	4320090.22
н16	487113.18	4318337.31	н87	487096.70	4319605.89	н158	487090.10	4319687.47	н229	486933.64	4320115.70
н17	487117.69	4318344.67	н88	487090.37	4319612.49	н159	487097.23	4319685.36	н230	486913.25	4320191.51
н18	487123.82	4318351.62	н89	487082.45	4319619.36	н160	487099.89	4319685.37	н231	486910.44	4320201.94
н19	487129.75	4318355.51	н90	487075.59	4319624.11	н161	487100.03	4319685.56	н232	486886.74	4320285.14
н20	487137.52	4318358.98	н91	487070.04	4319630.97	н162	487096.04	4319693.54	н233	486857.50	4320380.95
н21	487148.97	4318364.50	н92	487065.29	4319636.78	н163	487074.85	4319761.13	н234	486828.76	4320467.18
н22	487154.49	4318366.14	н93	487058.95	4319646.81	н164	487058.70	4319827.76	н235	486814.64	4320512.04
н23	487159.60	4318360.62	н94	487053.15	4319655.26	н165	487054.14	4319855.07	н236	486801.55	4320544.79
н24	487158.17	4318355.51	н95	487046.28	4319661.60	н166	487052.05	4319869.13	н237	486800.47	4320566.77
н25	487155.92	4318348.76	н96	487039.42	4319670.04	н167	487048.06	4319868.23	н238	486794.42	4320620.69
н26	487149.38	4318339.15	н97	487031.23	4319675.85	н168	487039.04	4319867.53	н239	486790.91	4320644.28
н27	487147.53	4318331.79	н98	487023.31	4319676.38	н169	487031.08	4319865.58	н240	486787.53	4320653.98
н28	487141.60	4318323.61	н99	487017.77	4319670.57	н170	487024.53	4319863.64	н241	486751.39	4320585.15
н29	487135.46	4318315.23	н100	487012.23	4319663.97	н171	487015.33	4319863.10	н242	486737.87	4320559.41
н30	487129.94	4318307.67	н101	487007.21	4319657.90	н172	487008.43	4319861.34	н243	486737.69	4320684.36
н31	487125.74	4318308.31	н102	487004.84	4319648.13	н173	486997.82	4319860.45	н244	486492.81	4320749.39
н32	487306.32	4317971.77	н103	487001.93	4319640.74	н174	486991.45	4319860.27	н245	486278.76	4320831.30
н33	487309.16	4317973.05	н104	486994.54	4319645.49	н175	486982.08	4319862.75	н246	486265.01	4320844.48
н34	487317.07	4317973.05	н105	486989.79	4319653.15	н176	486975.71	4319864.34	н247	486532.50	4320332.13
н35	487324.63	4317975.46	н106	486985.04	4319660.28	н177	486967.04	4319873.19	н248	486534.55	4320339.90
н36	487332.53	4317976.49	н107	486977.12	4319670.31	н178	486961.91	4319882.74	н249	486529.64	4320347.67
н37	487334.25	4317968.24	н108	486970.52	4319676.64	н179	486961.02	4319892.29	н250	486521.87	4320356.26
н38	487339.74	4317968.24	н109	486964.71	4319686.68	н180	486961.91	4319902.20	н251	486515.33	4320362.39
н39	487349.71	4317970.30	н110	486959.96	4319698.56	н181	486962.62	4319909.81	н252	486510.02	4320370.57
н40	487351.85	4317955.83	н111	486956.26	4319708.06	н182	486959.79	4319920.60	н253	486504.71	4320381.61
н41	487345.58	4317955.53	н112	486953.89	4319715.98	н183	486956.25	4319928.73	н254	486500.62	4320389.38
н42	487337.68	4317956.56	н113	486948.87	4319726.01	н184	486951.47	4319934.75	н255	486498.58	4320398.37
н43	487328.75	4317952.09	н114	486944.12	4319737.10	н185	486943.33	4319937.05	н256	486494.08	4320406.96
н44	487322.56	4317947.97	н115	486949.40	4319737.10	н186	486933.61	4319938.29	н257	486486.72	4320416.36
н45	487320.07	4317946.13	н116	486954.94	4319741.32	н187	486926.53	4319935.99	н258	486474.45	4320414.73
н46	487488.73	4317631.81	н117	486963.39	4319741.59	н188	486921.93	4319928.73	н259	486469.54	4320405.73
н47	487492.46	4317630.50	н118	486970.78	4319740.27	н189	486921.22	4319918.47	н260	486472.00	4320397.56
н48	487366.11	4317861.76	н119	486980.28	4319736.57	н190	486920.51	4319908.57	н261	486474.45	4320389.79
н49	487356.40	4317896.90	н120	486988.47	4319734.46	н191	486919.28	4319899.72	н262	486477.31	4320381.20
н50	487352.09	4317970.89	н121	486997.18	4319736.57	н192	486917.33	4319890.70	н263	486478.95	4320372.61
н51	487348.94	4318024.95	н122	487002.72	4319742.11	н193	486912.91	4319885.92	н264	486482.62	4320363.62
н52	487347.17	4318076.28	н123	487004.84	4319750.56	н194	486906.19	4319881.15	н265	486489.16	4320357.89
н53	487328.21	4318157.19	н124	487005.63	4319759.54	н195	486899.82	4319876.73	н266	486496.52	4320350.94
н54	487300.05	4318413.85	н125	487003.78	4319767.99	н196	486895.22	4319880.79	н267	486505.11	4320343.17
н55	487287.08	4318446.60	н126	487002.20	4319778.28	н197	486894.51	4319887.16	н268	486515.74	4320337.45
н56	487274.59	4318483.59	н127	487000.61	4319787.26	н198	486891.33	4319897.25	н269	486524.73	4320332.54
н57	487251.94	4318516.41	н128	486999.03	4319798.08	н199	486889.20	4319906.80	н270	487125.77	4319444.87
н58	487239.92	4318535.83	н129	486999.03	4319805.74	н200	486887.61	4319915.11	н271	487124.96	4319454.27
н59	487238.80	4318542.30	н130	486998.50	4319816.03	н201	486885.67	4319922.72	н272	487118.82	4319463.27
н60	487235.66	4318607.61	н131	486999.82	4319821.84	н202	486884.96	4319934.04	н273	487112.28	4319466.95
н61	487245.93	4318675.45	н132	487000.88	4319830.81	н203	486883.37	4319941.47	н274	487102.06	4319462.86
н62	487251.01	4318691.17	н133	487005.89	4319836.62	н204	486883.72	4319948.02	н275	487095.93	4319458.36
н63	487251.94	4318754.05	н134	487012.76	4319836.36	н205	486883.55	4319960.92	н276	487092.65	4319451.82
н64	487248.70	4318775.32	н135	487018.04	4319831.61	н206	486889.57	4319965.70	н277	487091.02	4319443.23
н65	487224.20	4318901.52	н136	487027.80	4319818.41	н207	486894.52	4319971.01	н278	487091.02	4319438.32
н66	487199.31	4319007.40	н137	487029.39	4319808.38	н208	486900.18	4319976.14	н279	487098.38	4319433.01
н67	487191.38	4319055.94	н138	487030.18	4319799.40	н209	486908.85	4319978.27	н280	487106.96	4319431.78
н68	487183.06	4319135.46	н139	487030.44	4319788.31	н210	486917.34	4319978.80	н281	487116.37	4319432.60
н69	487177.98	4319223.76	н140	487030.71	4319778.81	н211	486924.95	4319978.09	н282	487121.28	4319436.28
н70	487179.83	4319262.13	н141	487033.87	4319770.10	н212	486931.49	4319974.73	н283	486833.65	4320341.33
н71	487168.73	4319322.24	н142	487038.63	4319760.86	н213	486939.28	4319970.48	н284	486828.74	4320347.88

система координат МСК НСО, зона 4

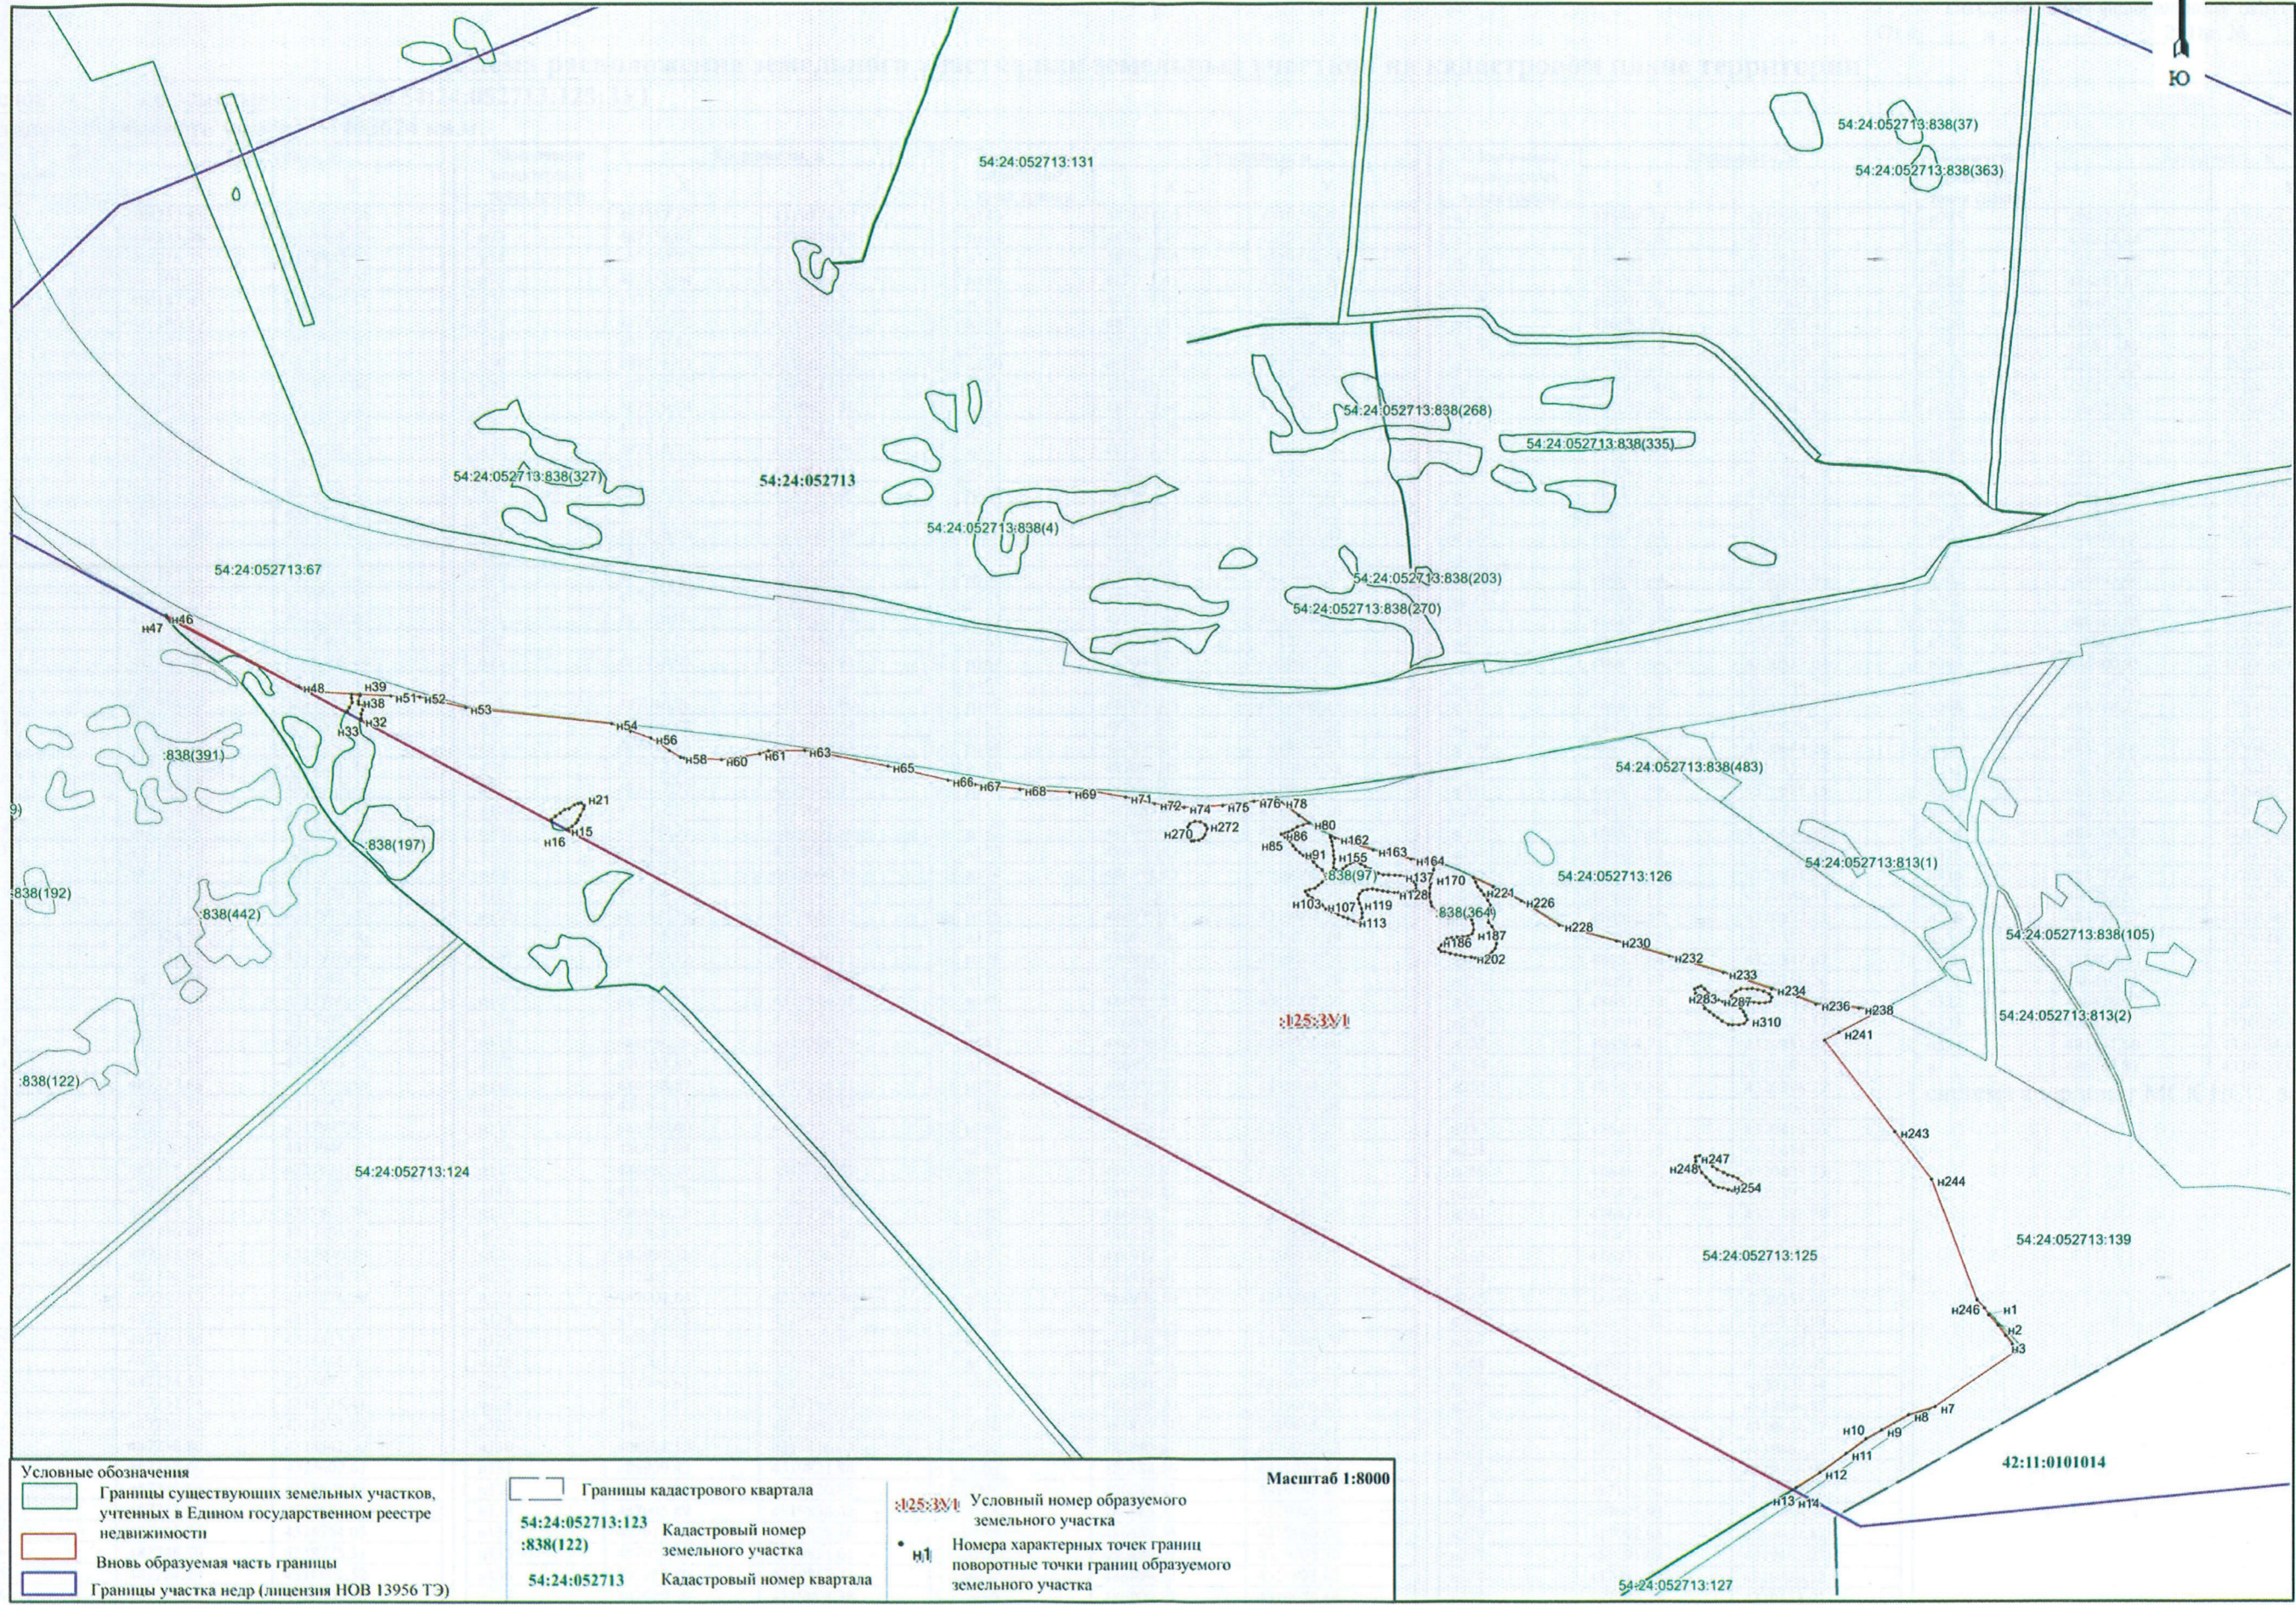

Условные обозначения

	Границы существующих земельных участков, учтенных в Едином государственном реестре недвижимости
	Вновь образуемая часть границы
	Границы участка недр (лицензия НОВ 13956 ТЭ)

	Границы кадастрового квартала
54:24:052713:123	Кадастровый номер земельного участка
838(122)	
54:24:052713	Кадастровый номер квартала

	Условный номер образуемого земельного участка
425:3V1	
	Номера характерных точек границ поворотные точки границ образуемого земельного участка
n1	

Масштаб 1:8000

54:24:052713:127