

Утверждена
Приказом

(наименование документа об утверждении, включая наименования)

Департамента по недропользованию
органов государственной власти или органов местного


по Сибирскому Федеральному округу
самоуправления, принявших решение об утверждении схемы

или подписавших соглашение о перераспределении земельных участков)

от _____ № _____


Схема расположения земельного участка или земельных участков на кадастровом плане территории

Условный номер земельного участка 42:01:0111005:151:3У1			
Площадь земельного участка 10968 м ²			
Обозначение характерных точек границ	Координаты, м		
	X	Y	
1	2	3	
1	509133,32	1383358,57	
2	509250,02	1383422,75	
3	509203,62	1383483,55	
4	509073,75	1383421,42	
1	509133,32	1383358,57	

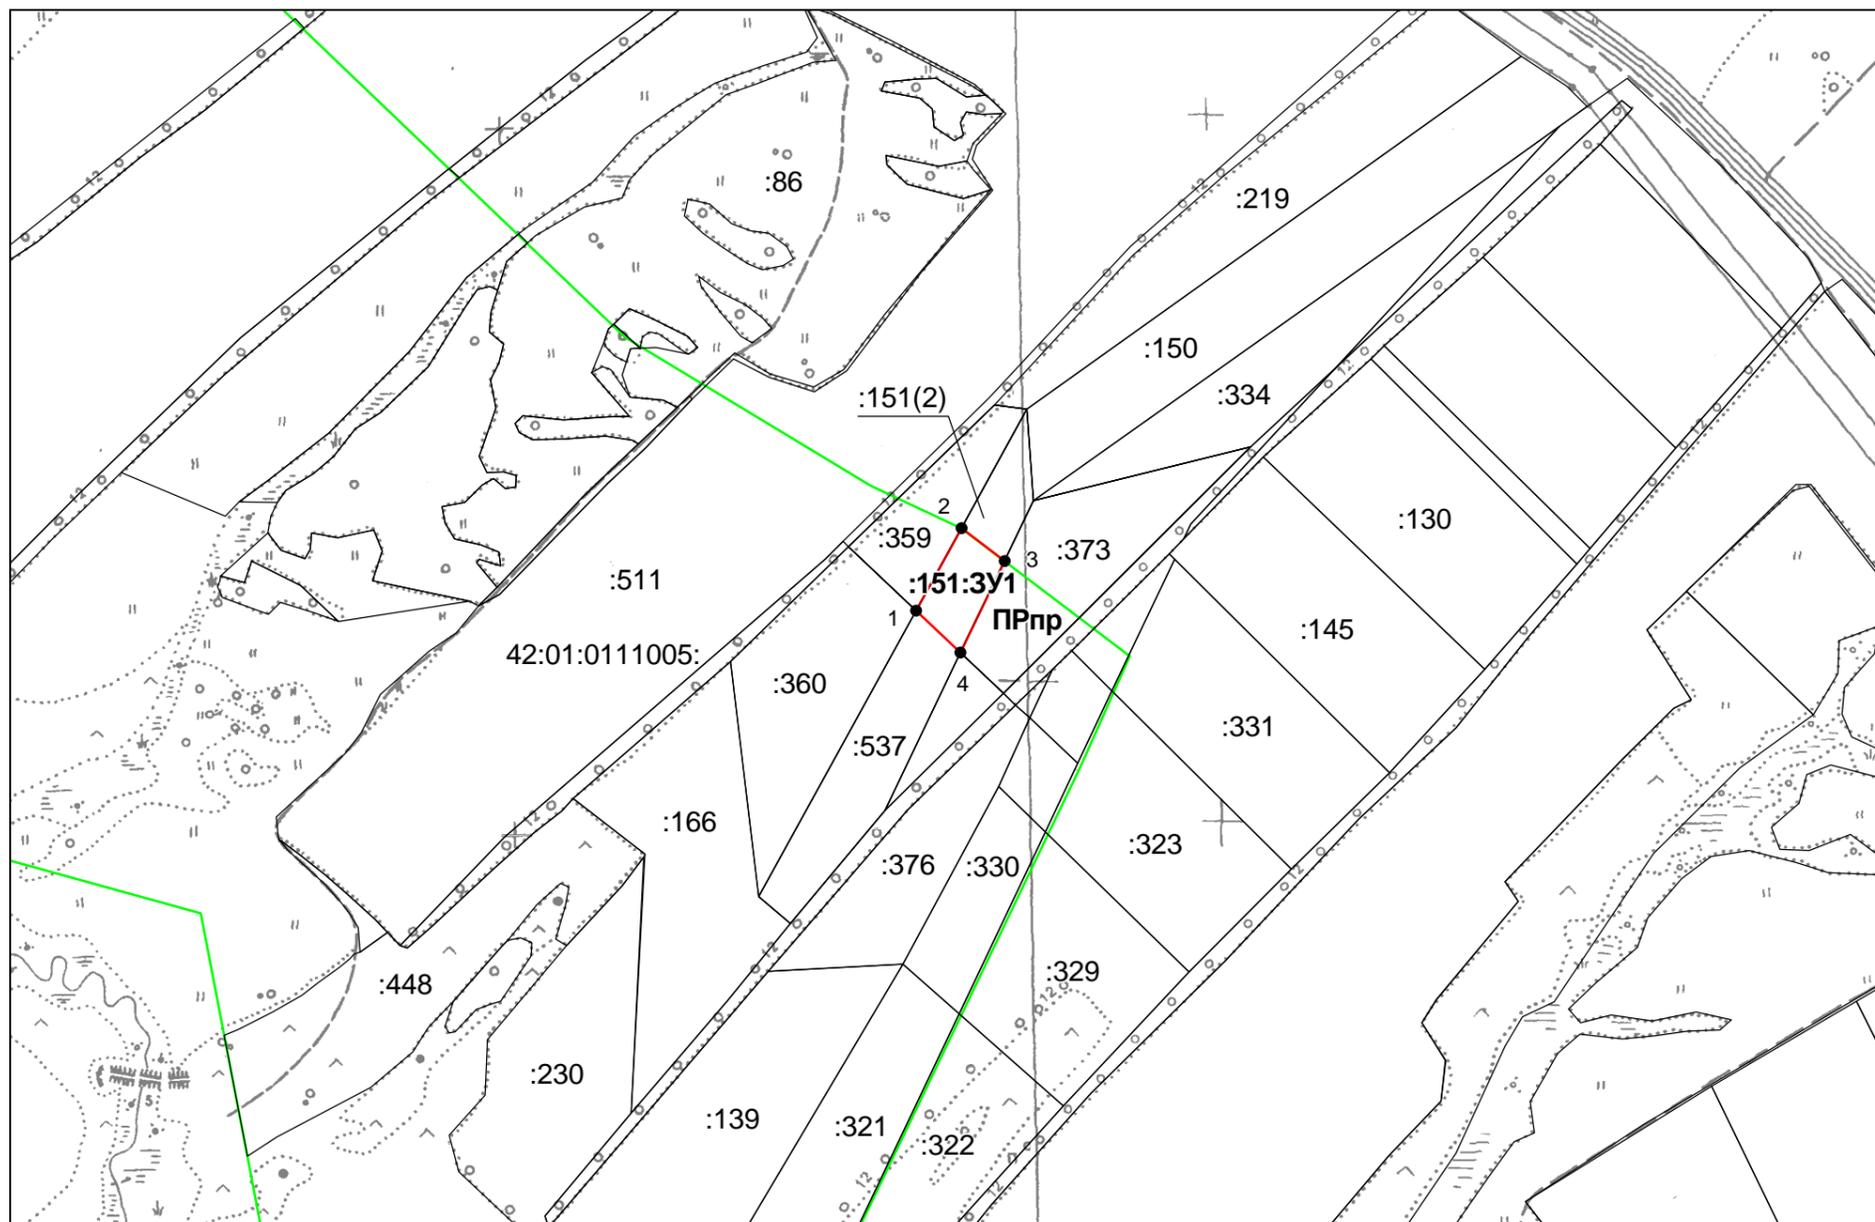

Система координат: МСК 42 (Кемеровская область зона 1)
Масштаб 1:10000

Условные обозначения:

 -  – граница образуемого земельного участка,
-  – граница учтенного земельного участка,
-  – граница лицензионного участка КЕМ 01985 ТЭ,
-  – характерная точка границы земельного участка,
-  – к/н земельного участка, сведения о котором содержатся в ЕГРН,
-  – обозначение образуемого земельного участка,
-  – обозначение кадастрового квартала,
-  – обозначение территориальной зоны (зона для размещения объектов добывающей промышленности).