


# **Схема расположения земельного участка на кадастровом плане территории**

**УТВЕРЖДЕНА**

№ \_\_\_\_\_ от " \_\_\_\_ " \_\_\_\_\_ 2020 г.

Кадастровый квартал 42:10:0102005

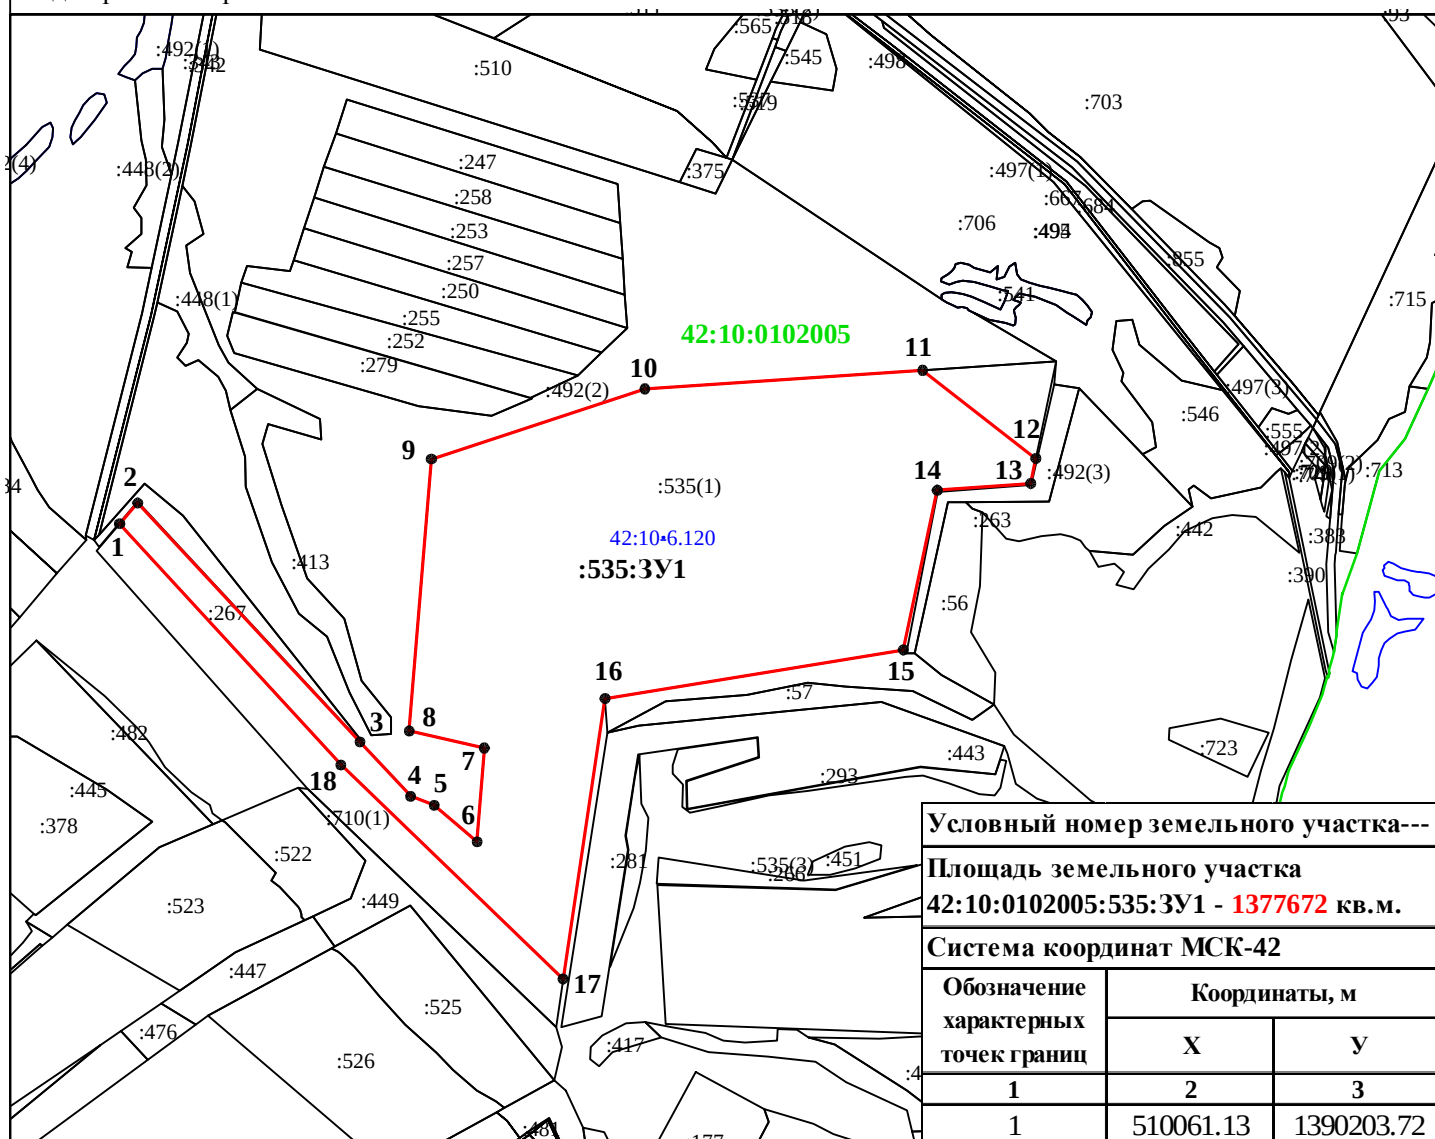

МАСШТАБ 1:20 000

## **УСЛОВНЫЕ ОБОЗНАЧЕНИЯ:**

- - граница кадастрового квартала;
  - - вновь образованная часть границы, сведения о которой достаточны для определения её местоположения;
  - - существующая часть границы, имеющиеся в ЕГРН сведения о которой достаточны для определения её местоположения;
  - - граница зоны с особыми условиями использования территории;
- :535:3У1 - обозначение образуемого земельного участка.

**Условный номер земельного участка---**

**Площадь земельного участка**

**42:10:0102005:535:3У1 - 1377672 кв.м.**

**Система координат МСК-42**

| Обозначение<br>характерных<br>точек границ | Координаты, м |            |
|--------------------------------------------|---------------|------------|
|                                            | X             | Y          |
| 1                                          | 2             | 3          |
| 1                                          | 510061.13     | 1390203.72 |
| 2                                          | 510116.78     | 1390251.66 |
| 3                                          | 509477.99     | 1390846.01 |
| 4                                          | 509332.39     | 1390981.47 |
| 5                                          | 509308.75     | 1391044.50 |
| 6                                          | 509211.20     | 1391159.18 |
| 7                                          | 509461.71     | 1391178.72 |
| 8                                          | 509507.36     | 1390977.67 |
| 9                                          | 510233.89     | 1391036.89 |
| 10                                         | 510421.37     | 1391608.02 |
| 11                                         | 510471.29     | 1392350.11 |
| 12                                         | 510235.25     | 1392652.69 |
| 13                                         | 510168.69     | 1392638.85 |
| 14                                         | 510150.75     | 1392389.16 |
| 15                                         | 509723.63     | 1392298.41 |
| 16                                         | 509593.77     | 1391500.97 |
| 17                                         | 508844.11     | 1391389.16 |
| 18                                         | 509416.28     | 1390794.94 |
| 1                                          | 510061.13     | 1390203.72 |