


**Схема расположения земельного участка
на кадастровом плане территории**

УТВЕРЖДЕНА

№ _____ от " ____ " _____ 2020 г.

Кадастровый квартал 42:10:0102005

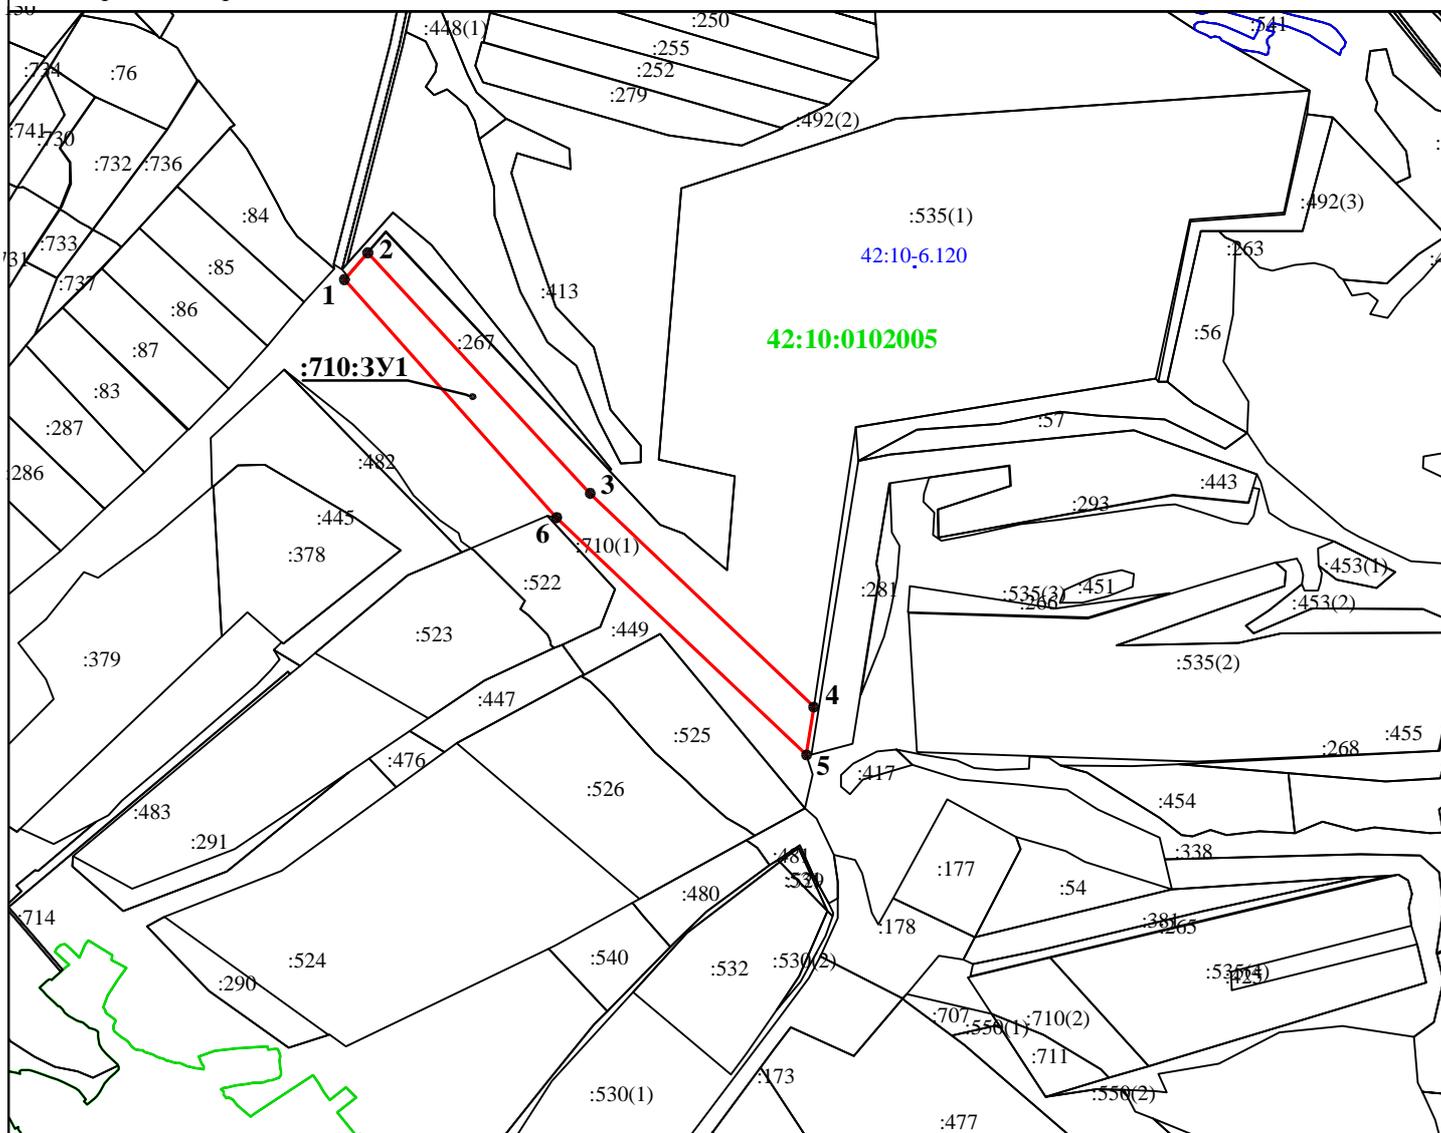

МАСШТАБ 1:20 000

УСЛОВНЫЕ ОБОЗНАЧЕНИЯ:

- - граница кадастрового квартала;
- - вновь образованная часть границы, сведения о которой достаточны для определения её местоположения;
- - существующая часть границы, имеющиеся в ЕГРН сведения о которой достаточны для определения её местоположения;
- - граница зоны с особыми условиями использования территории;
- :710:3У1 - обозначение образуемого земельного участка.

Условный номер земельного участка---

**Площадь земельного участка
42:10:0102005:710:3У1 - 181313 кв.м.**

Система координат МСК-42

Обозначение характерных точек границ	Координаты, м	
	X	Y
1	2	3
1	509989.35	1390141.90
2	510061.13	1390203.72
3	509416.28	1390794.94
4	508844.11	1391389.16
5	508715.63	1391370.00
6	509351.40	1390705.96
1	509989.35	1390141.90