


Утверждена

Приказом

Департамента по недропользованию по Сибирскому федеральному округу

от _____ № _____

Схема расположения земельного участка на кадастровом плане территории

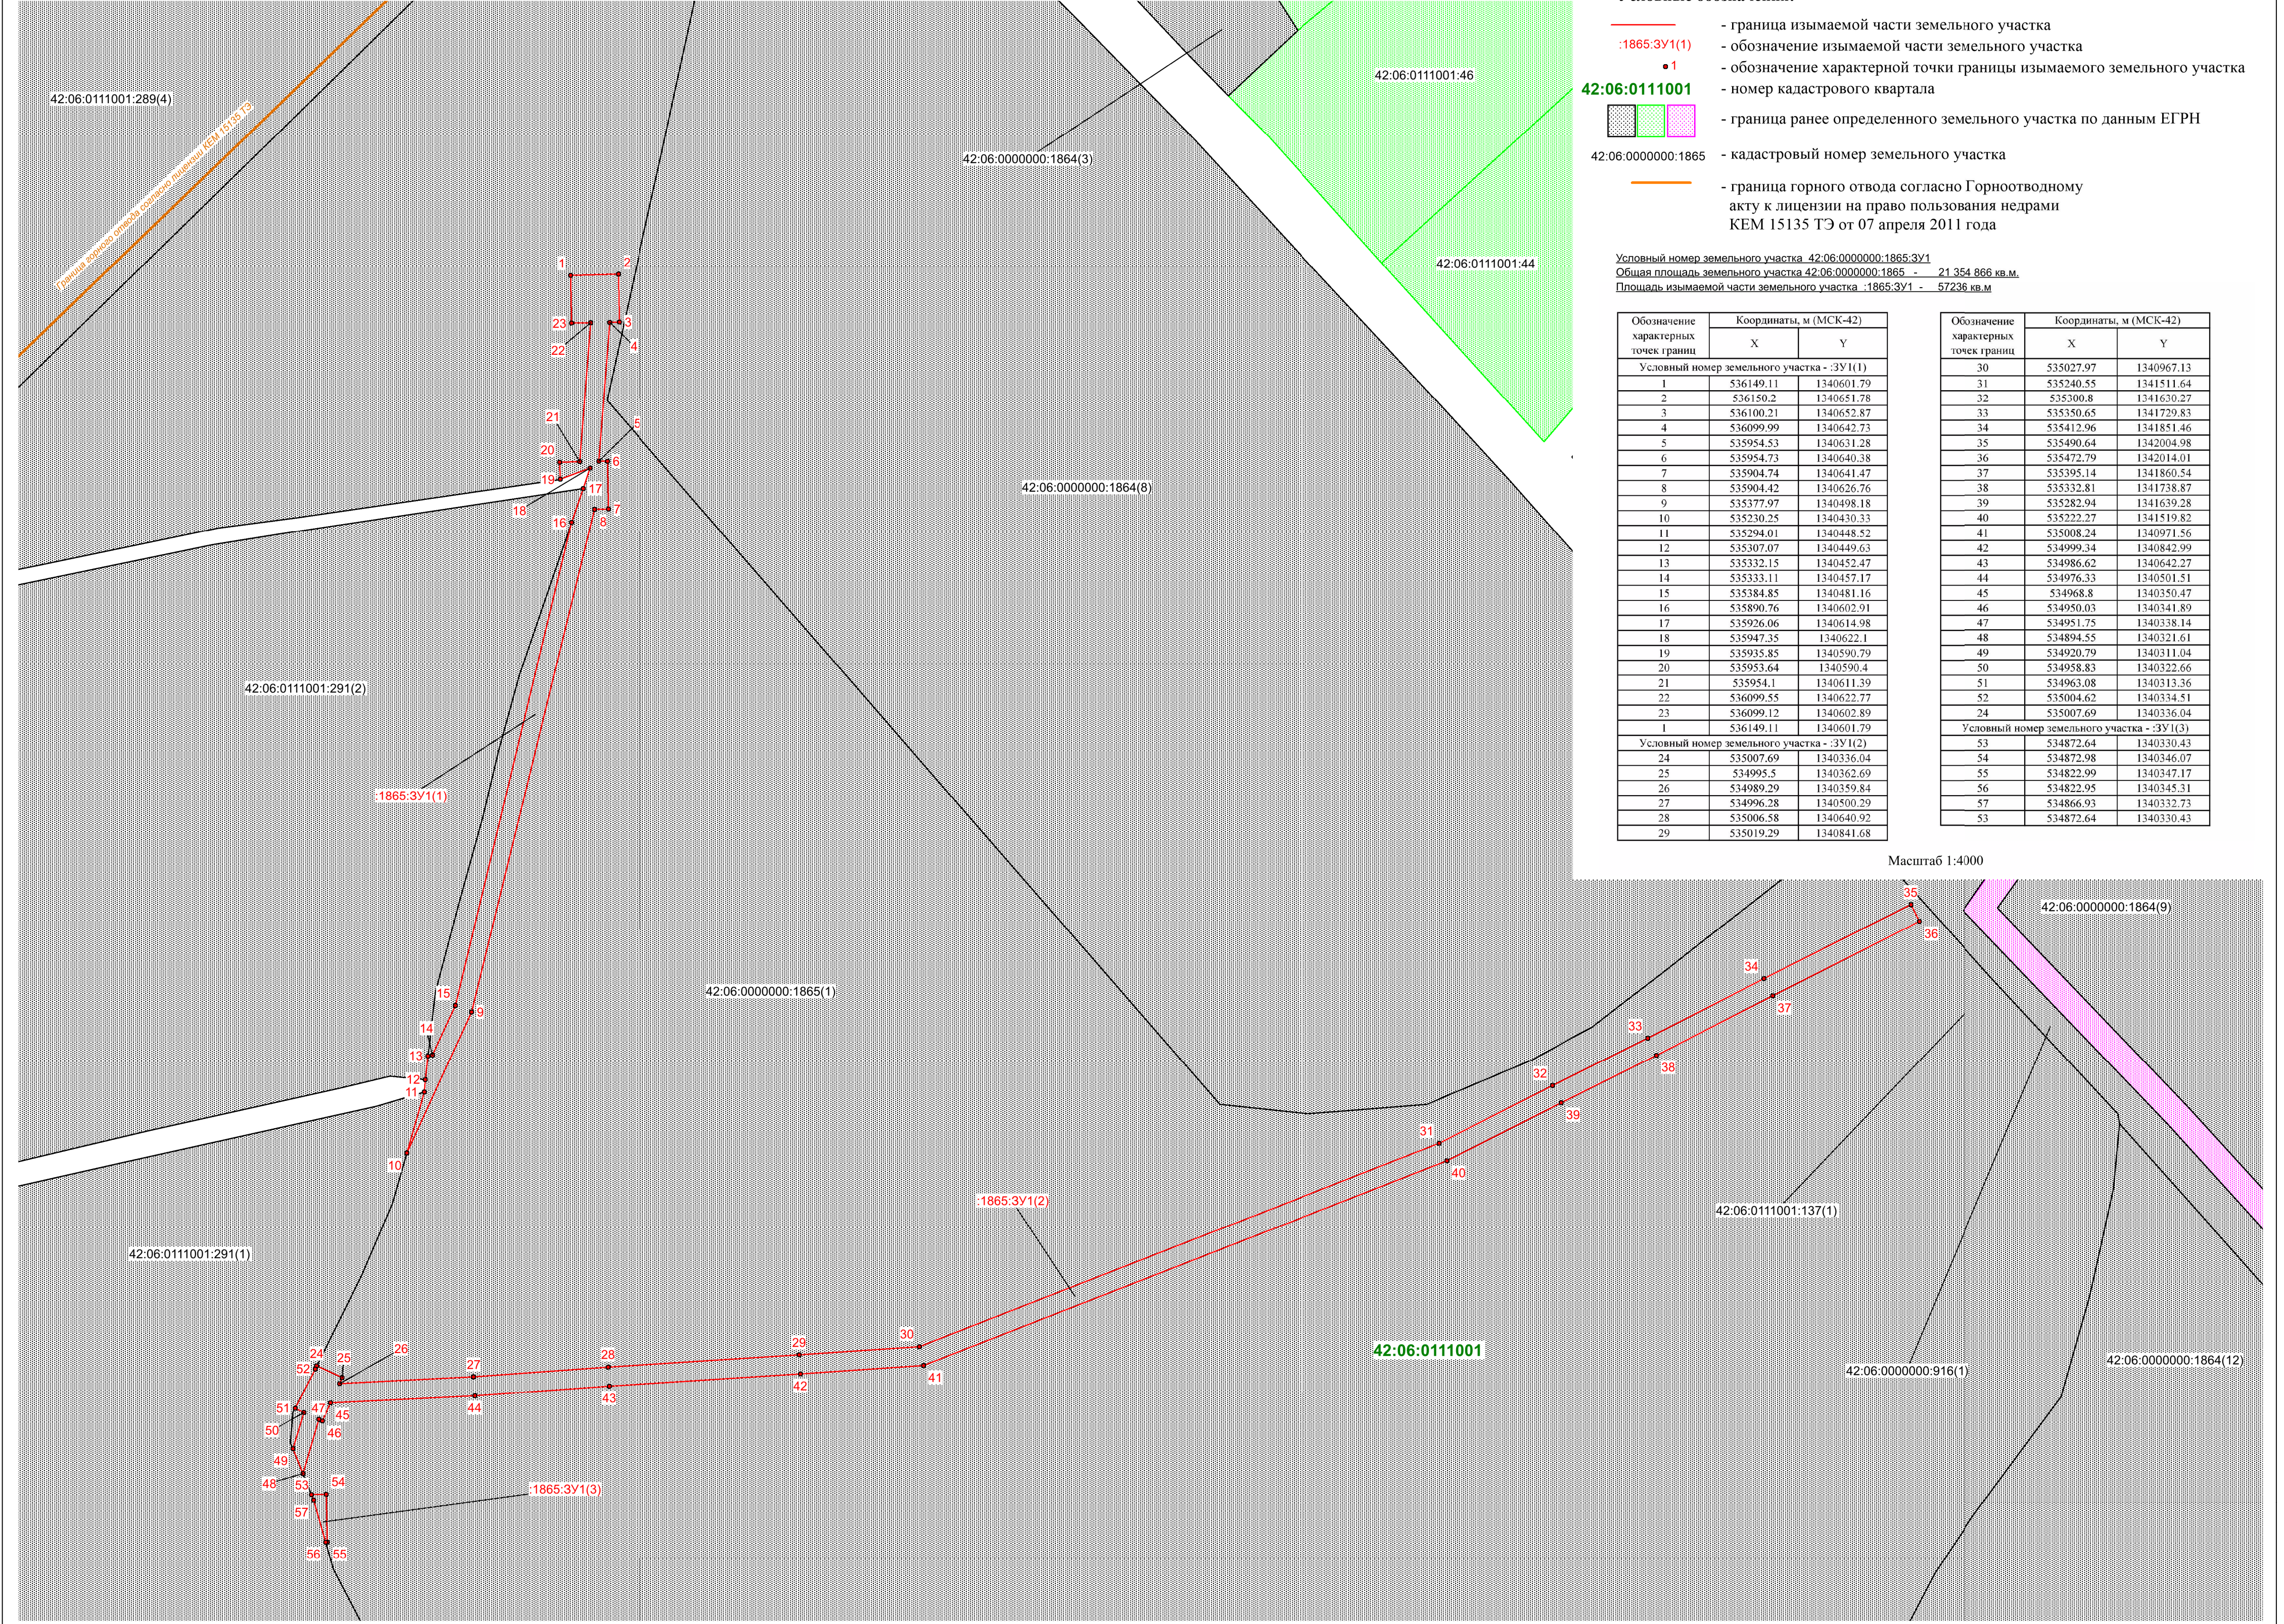

Условные обозначения:

- граница изымаемой части земельного участка
- обозначение изымаемой части земельного участка
- обозначение характерной точки границы изымаемого земельного участка
- номер кадастрового квартала
- граница ранее определенного земельного участка по данным ЕГРН
- кадастровый номер земельного участка
- граница горного отвода согласно Горноотводному акту к лицензии на право пользования недрами КЕМ 15135 ТЭ от 07 апреля 2011 года

Условный номер земельного участка 42:06:0000000:1865.3У1
Общая площадь земельного участка 42:06:0000000:1865 - 21 354 866 кв.м.
Площадь изымаемой части земельного участка :1865.3У1 - 57236 кв.м

Обозначение характерных точек границ	Координаты, м (МСК-42)	
	X	Y
Условный номер земельного участка - :3У1(1)		
1	536149.11	1340601.79
2	536150.2	1340651.78
3	536100.21	1340652.87
4	536099.99	1340642.73
5	535954.53	1340631.28
6	535954.73	1340640.38
7	535904.74	1340641.47
8	535904.42	1340626.76
9	535377.97	1340498.18
10	535230.25	1340430.33
11	535294.01	1340448.52
12	535307.07	1340449.63
13	535332.15	1340452.47
14	535333.11	1340457.17
15	535384.85	1340481.16
16	535890.76	1340602.91
17	535926.06	1340614.98
18	535947.35	1340622.1
19	535935.85	1340590.79
20	535953.64	1340590.4
21	535954.1	1340611.39
22	536099.55	1340622.77
23	536099.12	1340602.89
1	536149.11	1340601.79
Условный номер земельного участка - :3У1(2)		
24	535007.69	1340336.04
25	534995.5	1340362.69
26	534989.29	1340359.84
27	534996.28	1340500.29
28	535006.58	1340640.92
29	535019.29	1340841.68

Обозначение характерных точек границ	Координаты, м (МСК-42)	
	X	Y
30	535027.97	1340967.13
31	535240.55	1341511.64
32	535300.8	1341630.27
33	535350.65	1341729.83
34	535412.96	1341851.46
35	535490.64	1342004.98
36	535472.79	1342014.01
37	535395.14	1341860.54
38	535332.81	1341738.87
39	535282.94	1341639.28
40	535222.27	1341519.82
41	535008.24	1340971.56
42	534999.34	1340842.99
43	534986.62	1340642.27
44	534976.33	1340501.51
45	534968.8	1340350.47
46	534950.03	1340341.89
47	534951.75	1340338.14
48	534894.55	1340321.61
49	534920.79	1340311.04
50	534958.83	1340322.66
51	534963.08	1340313.36
52	535004.62	1340334.51
24	535007.69	1340336.04
Условный номер земельного участка - :3У1(3)		
53	534872.64	1340330.43
54	534872.98	1340346.07
55	534822.99	1340347.17
56	534822.95	1340345.31
57	534866.93	1340332.73
53	534872.64	1340330.43

Масштаб 1:4000