

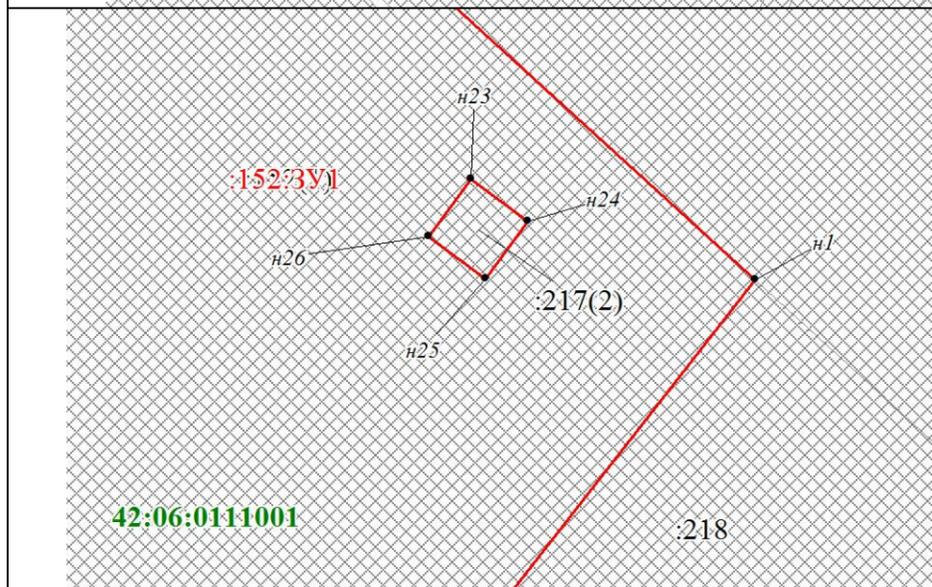


Схема расположения земельного участка или земельных участков на кадастровом плане территории

Условный номер земельного участка 42:06:0111001:152:3У1			Площадь земельного участка 41953 м <sup>2</sup>			Система координат: МСК-42 (зона 1)								
№ точки	Координаты, м		№ точки	Координаты, м		№ точки	Координаты, м		№ точки	Координаты, м		№ точки	Координаты, м	
	X	Y		X	Y		X	Y		X	Y		X	Y
н1	538861.90	1340756.55	н8	538791.34	1340712.04	н15	538948.91	1340565.26	н22	538841.78	1340740.90	н23	538863.31	1340752.56
н2	538925.53	1340686.83	н9	538784.53	1340717.41	н16	538899.08	1340518.36	н1	538861.90	1340756.55			
н3	538999.40	1340754.24	н10	538759.85	1340734.37	н17	538906.08	1340538.17				н27	538819.14	1340719.74
н4	538931.99	1340828.10	н11	538990.78	1340929.96	н18	538923.70	1340588.35	н23	538863.31	1340752.56	н28	538818.55	1340720.54
н5	538858.13	1340760.68	н12	539066.17	1340799.01	н19	538917.59	1340612.38	н24	538862.72	1340753.36	н29	538817.75	1340719.95
н6	538837.26	1340746.40	н13	539059.65	1340792.22	н20	538797.29	1340707.34	н25	538861.91	1340752.76	н30	538818.34	1340719.14
н7	538813.97	1340727.54	н14	539027.02	1340744.24	н21	538818.20	1340721.81	н26	538862.51	1340751.95	н27	538819.14	1340719.74

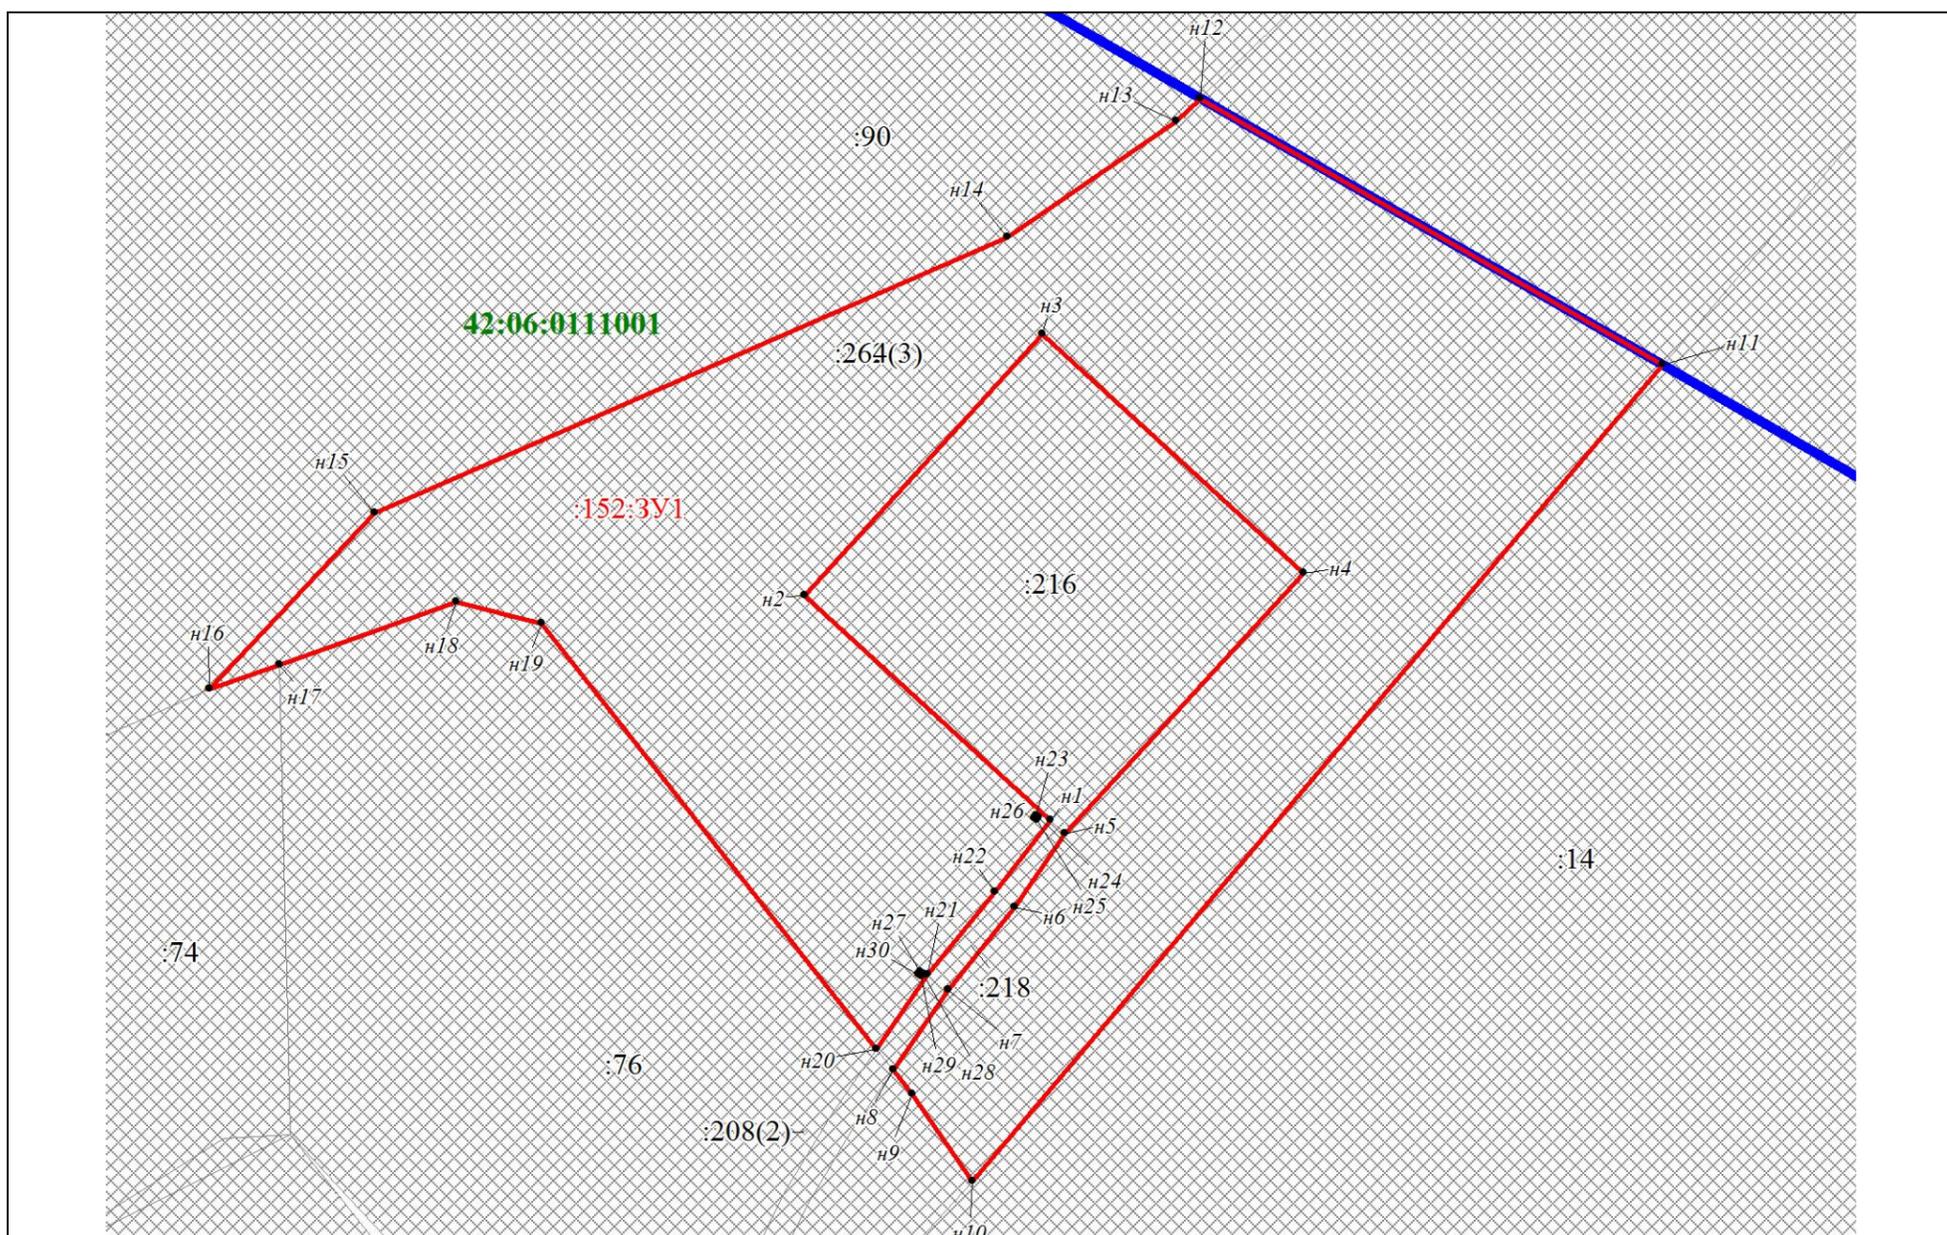

Выноска №1

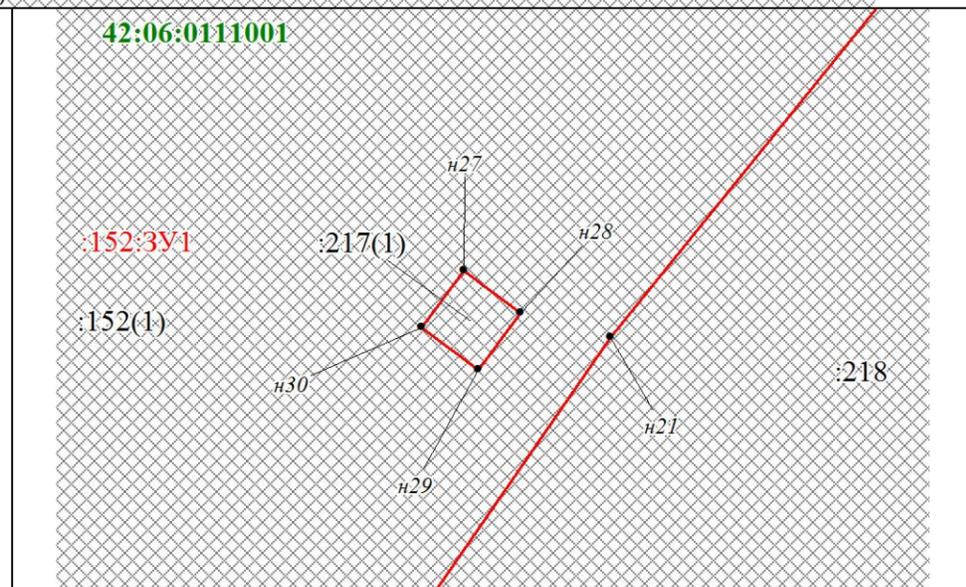

Выноска №2

Масштаб 1:2000

Условные обозначения:




Характерная точка границы образуемого участка



Границы образуемого земельного участка в целях изъятия




Надписи кадастрового номера земельного участка

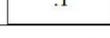

Обозначение кадастрового квартала



Граница лицензии КЕМ 02011 ТЭ

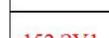

Надписи вновь образованного земельного участка



Границы земельных участков по данным ЕГРН

42:06:0117006