


Схема расположения
 земельного участка на кадастровом плане территории 42:09:1302001

Система координат: МСК-42

Условный кадастровый номер земельного участка 42:09:1302001:1838:3У1		
Общая площадь земельного участка :1838 - 170510 кв.м		
Площадь изымаемой части земельного участка :1838:3У1 - 1308 кв.м		
Система координат МСК-42(2 зона)		
Обозначение характерных точек границы	Координаты, м.	
	X	Y
1	409881.39	2219713.70
2	409871.73	2219734.33
3	409865.65	2219746.97
4	409846.00	2219766.47
5	409828.74	2219774.25
6	409837.90	2219745.47
7	409849.09	2219726.91
8	409849.13	2219726.84
9	409863.83	2219714.14
1	409881.39	2219713.70

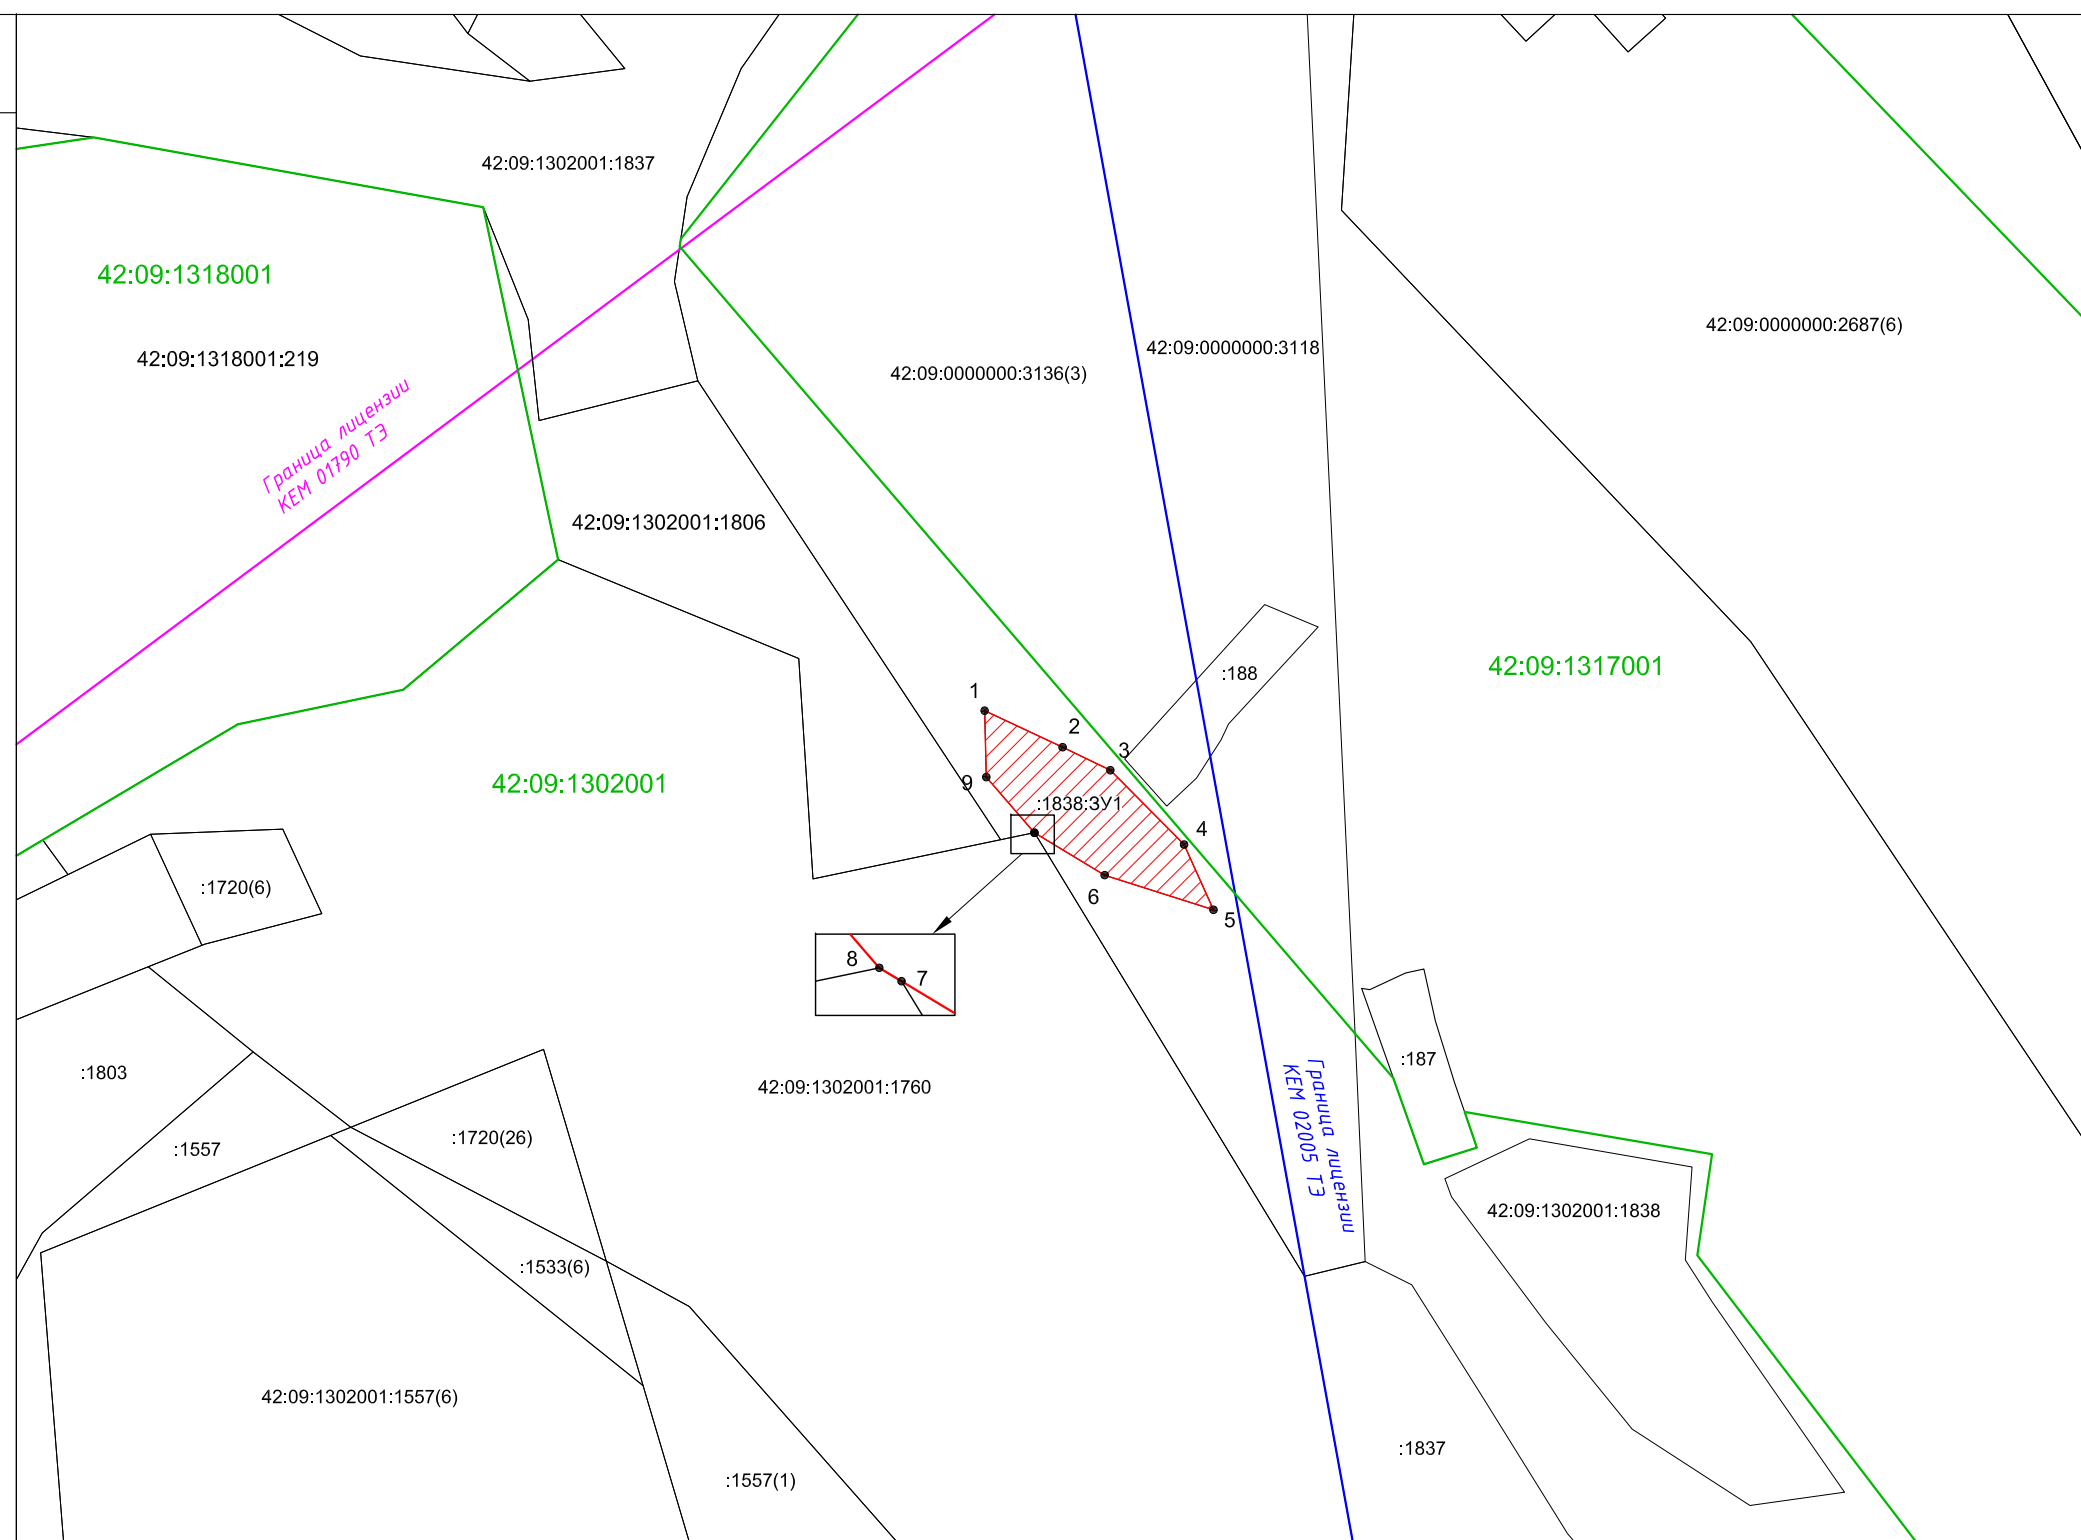

УСЛОВНЫЕ ОБОЗНАЧЕНИЯ:

- - граница изымаемой части земельного участка;
- - граница существующего земельного участка по сведениям ГКН;
- 1 - обозначение характерной точки границы изымаемого земельного участка;
- :1838:3У1 - обозначение изымаемой части земельного участка;
- :1838 - обозначение существующего земельного участка по сведениям ГКН;
- - граница лицензии КЕМ 02005 ТЭ;
- - граница лицензии КЕМ 01790 ТЭ;
- 42:09:1302001 - граница и обозначение кадастрового квартала.

Масштаб 1:2000