


Схема расположения
 земельного участка на кадастровом плане территории 42:09:1302001

Система координат: МСК-42

Условный кадастровый номер земельного участка 42:09:1302001:977:3У1		
Общая площадь земельного участка :977 - 84001 кв.м		
Площадь изымаемой части земельного участка :977:3У1 - 40457 кв.м		
Система координат МСК-42(2 зона)		
Обозначение характерных точек границы	Координаты, м.	
	X	Y
1	410498.61	2219696.92
2	410483.85	2219717.95
н1	410450.05	2219764.59
н2	410210.70	2219819.86
3	410210.27	2219809.85
4	410209.53	2219792.80
5	410207.81	2219753.15
6	410210.44	2219698.27
7	410212.56	2219654.07
8	410212.97	2219645.48
9	410237.60	2219591.11
10	410432.08	2219669.95
1	410498.61	2219696.92

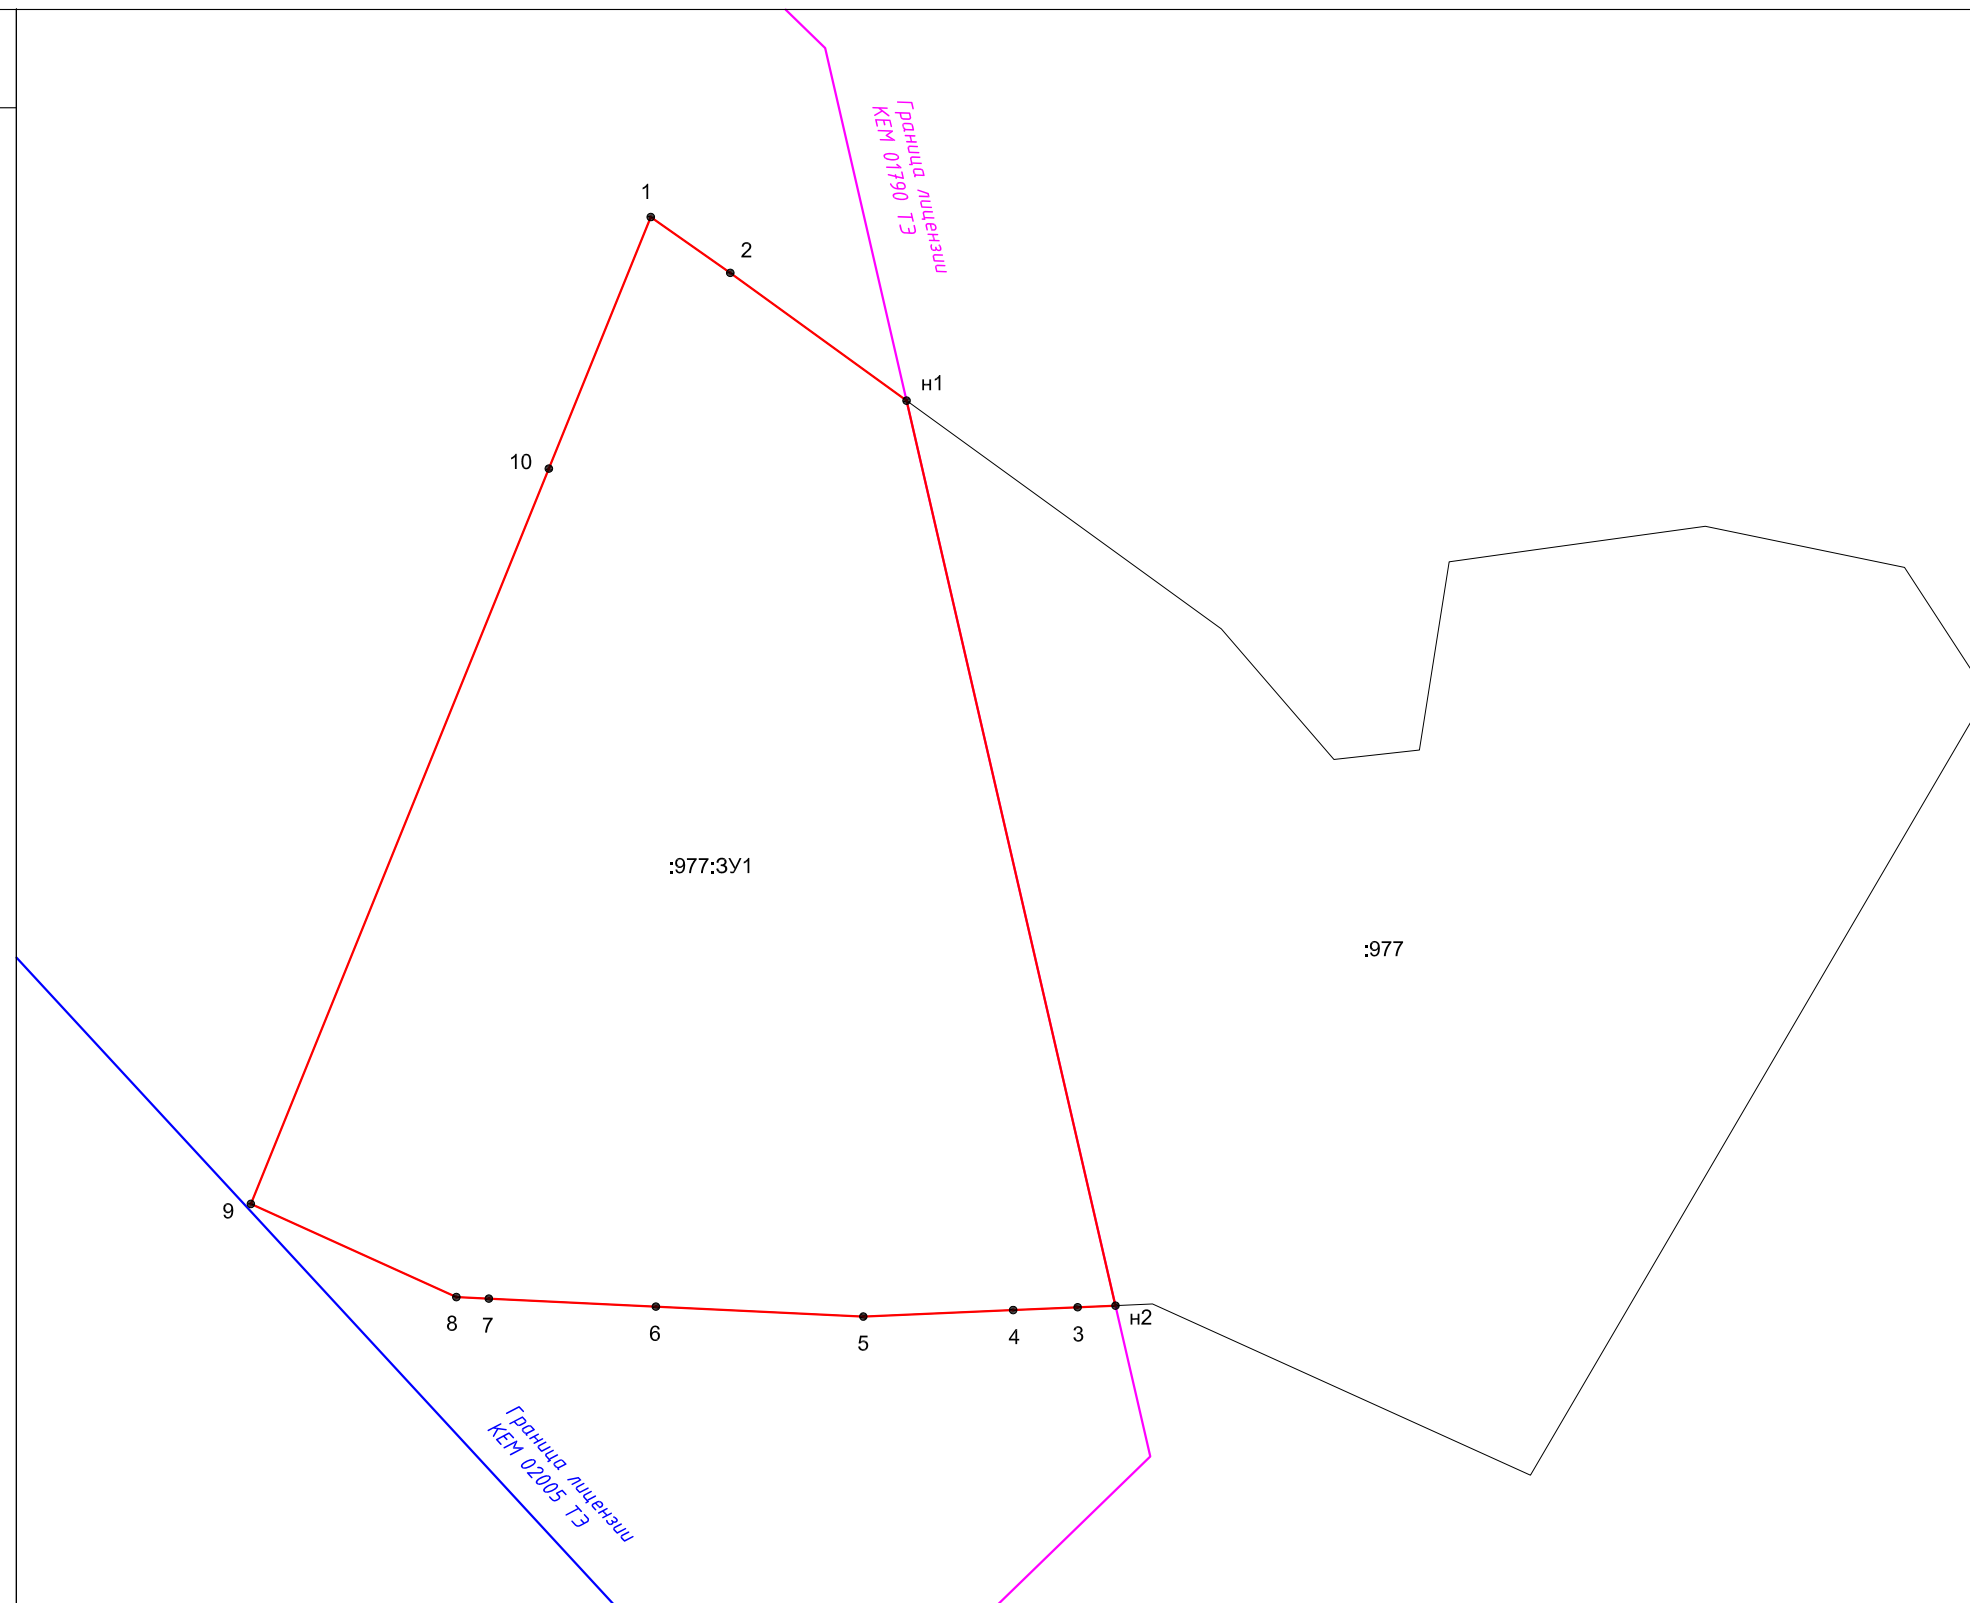

УСЛОВНЫЕ ОБОЗНАЧЕНИЯ:

- - граница изымаемой части земельного участка;
- - граница существующего земельного участка по сведениям ГКН;
- 1 - обозначение характерной точки границы изымаемого земельного участка;
- :977:3У1 - обозначение изымаемой части земельного участка;
- :977 - обозначение существующего земельного участка по сведениям ГКН;
- - граница лицензии КЕМ 02005 ТЭ;
- - граница лицензии КЕМ 01790 ТЭ.

Масштаб 1:2000

Условный кадастровый номер земельного участка
42:09:1302001:977:ЗУ1

Система координат СК-42

Обозначение характерной точки	Широта			Долгота		
	°	'	''	°	'	''
1	53	25	52.54	87	15	30.53
2	53	25	52.08	87	15	31.68
н1	53	25	51.01	87	15	34.24
н2	53	25	43.30	87	15	37.45
3	53	25	43.28	87	15	36.91
4	53	25	43.25	87	15	35.99
5	53	25	43.17	87	15	33.84
6	53	25	43.22	87	15	30.87
7	53	25	43.27	87	15	28.47
8	53	25	43.28	87	15	28.01
9	53	25	44.04	87	15	25.04
10	53	25	50.38	87	15	29.13
1	53	25	52.54	87	15	30.53