


Схема расположения
 земельного участка на кадастровом плане территории 42:09:1302001

Система координат: МСК-42

| Условный кадастровый номер земельного участка 42:09:1302001:1836:ЗУ1 | | |
|--|----------------|------------|
| Общая площадь земельного участка :1836 - 49410 кв.м | | |
| Площадь изымаемой части земельного участка :1836:ЗУ1 - 1411 кв.м | | |
| Система координат МСК-42(2 зона) | | |
| Обозначение характерных точек границы | Координаты, м. | |
| | X | Y |
| :ЗУ1(1) | | |
| н1 | 411701.11 | 2218653.02 |
| н2 | 411686.63 | 2218673.85 |
| 7 | 411668.33 | 2218679.54 |
| 6 | 411638.45 | 2218691.32 |
| 5 | 411687.42 | 2218651.37 |
| н1 | 411701.11 | 2218653.02 |
| :ЗУ1(2) | | |
| н3 | 411680.87 | 2218682.14 |
| н4 | 411674.47 | 2218691.34 |
| н5 | 411655.49 | 2218713.23 |
| 12 | 411639.79 | 2218714.52 |
| 11 | 411623.78 | 2218707.00 |
| 10 | 411640.96 | 2218696.95 |
| 9 | 411670.32 | 2218685.41 |
| н3 | 411680.87 | 2218682.14 |

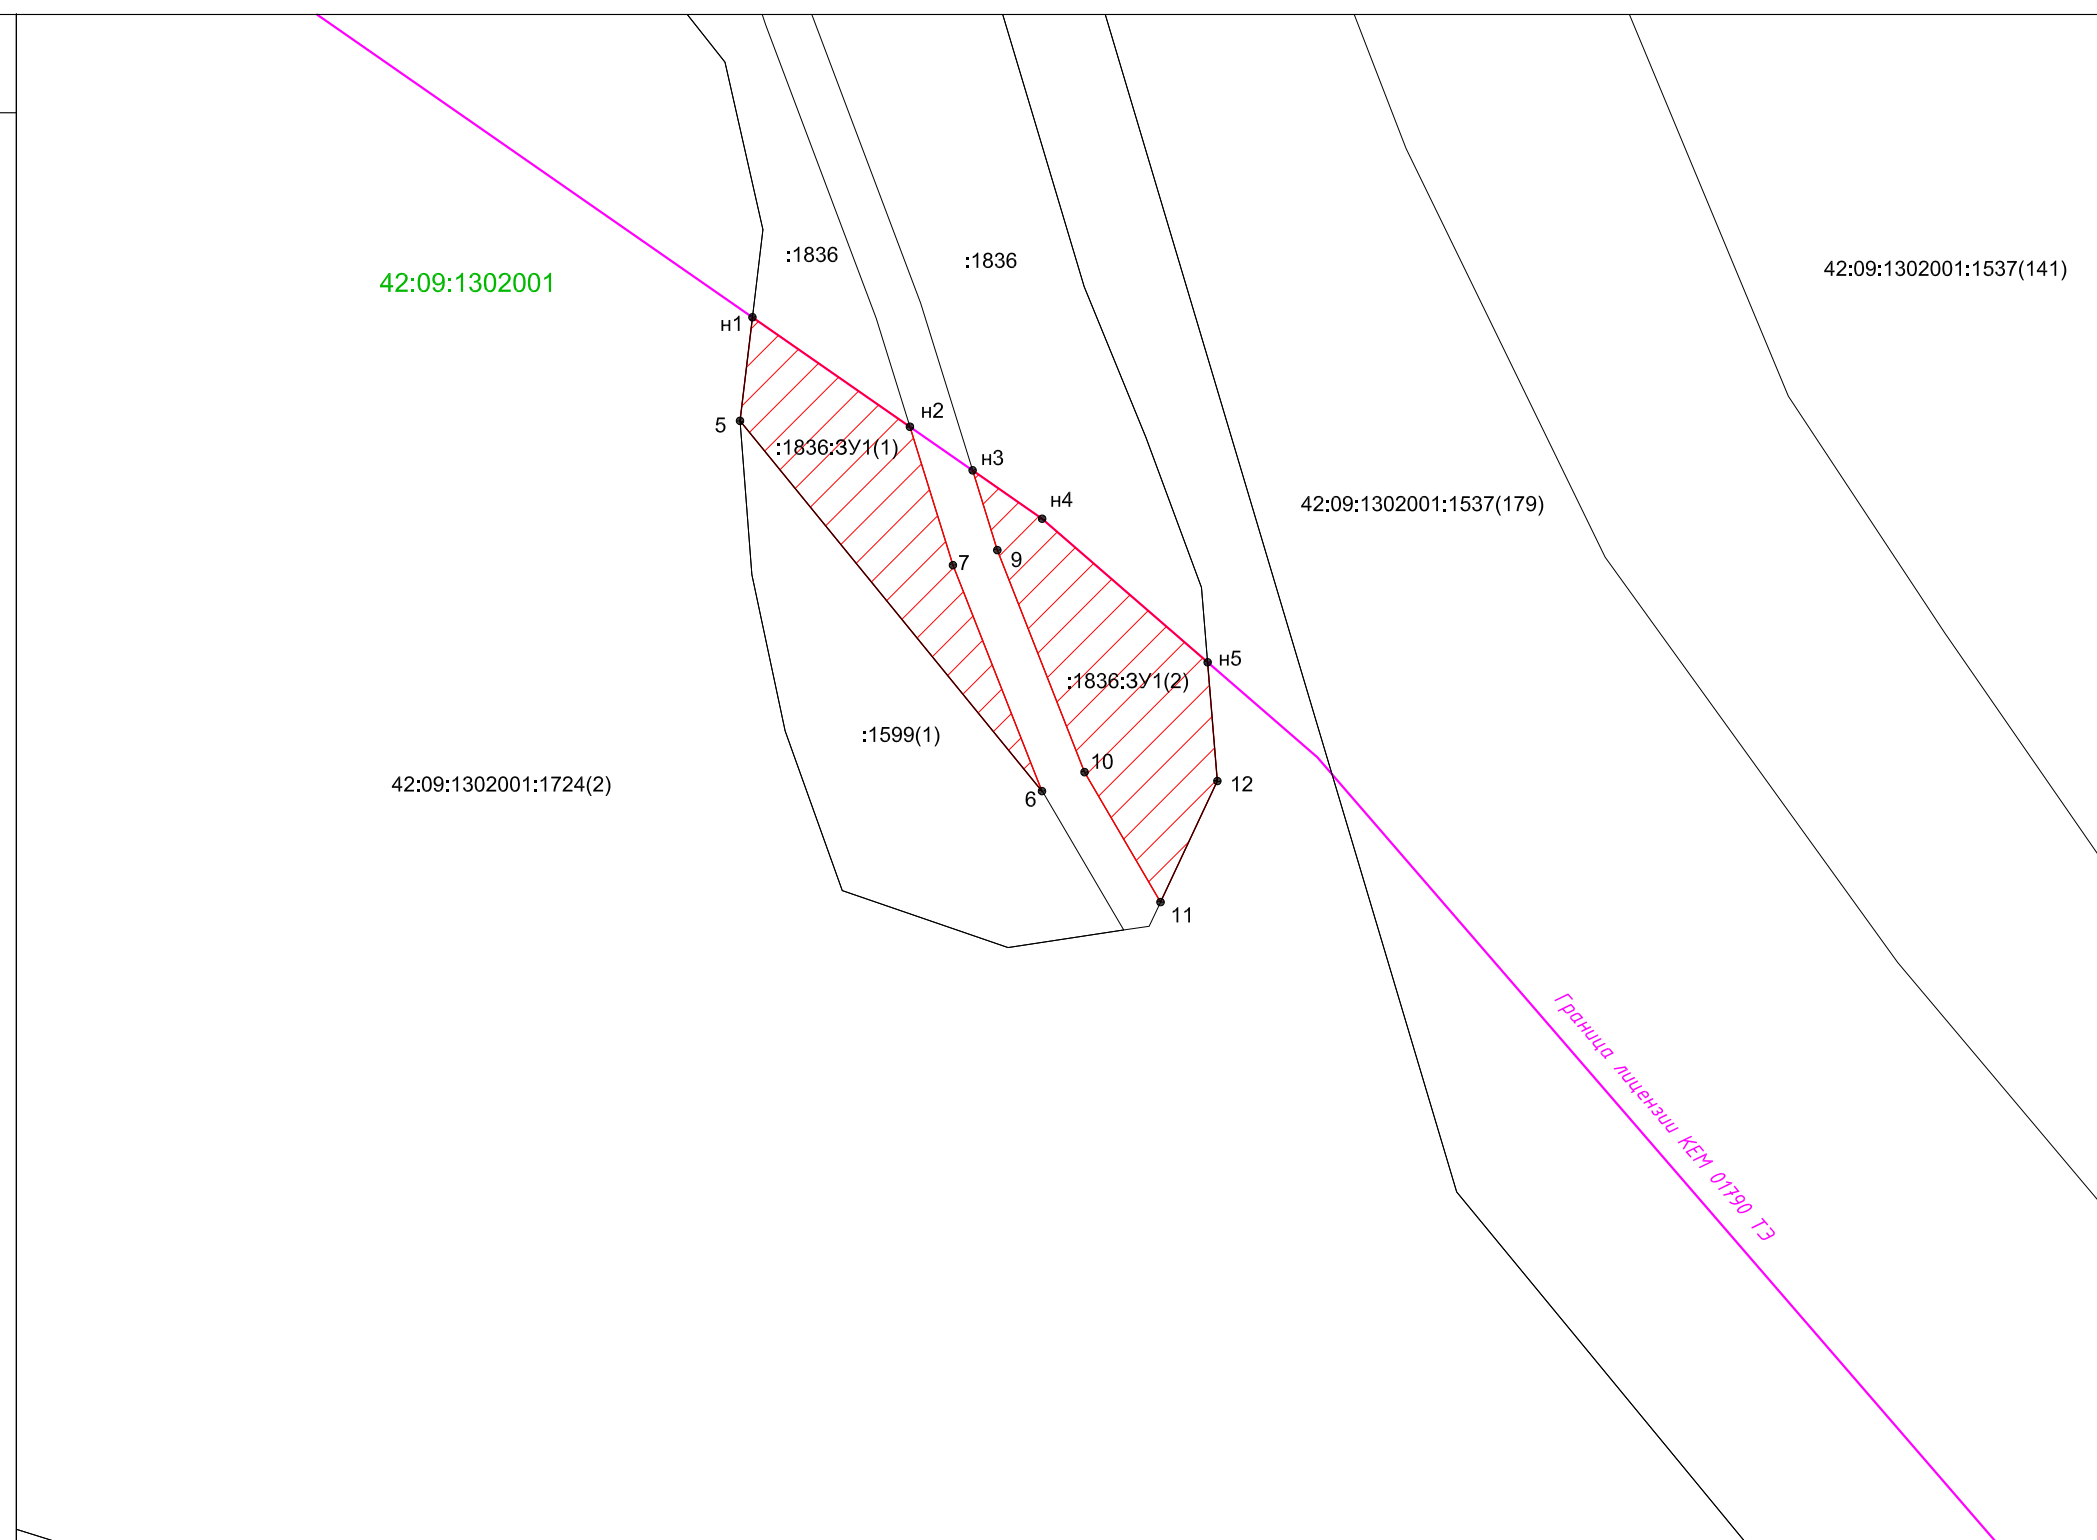

УСЛОВНЫЕ ОБОЗНАЧЕНИЯ:

- - граница изымаемой части земельного участка;
- - граница существующего земельного участка по сведениям ГКН;
- 5 - обозначение характерной точки границы изымаемого земельного участка;
- :1836:ЗУ1(1) - обозначение изымаемой части земельного участка;
- :1836 - обозначение существующего земельного участка по сведениям ГКН;
- - граница лицензии КЕМ 02005 ТЭ;
- - граница лицензии КЕМ 01790 ТЭ;
- 42:09:1302001 - граница и обозначение кадастрового квартала.

Масштаб 1:1000