УТВЕРЖДЕНА
Приказом Департамента по недропользованию
по Сибирскому федеральному округу
от «_____»_____2017 г. № _____

Схема расположения земельного земельных участков на кадастровом плане территории

Условный номер земельного участка -

Площадь земельного участка 94087 м²

Обозначение характерных точек границ	Координаты, м		Обозначение характерных точек границ	Координаты, м		Обозначение характерных точек границ	Координаты, м	
	X	Y		X	Y		X	Y
1	2	3	1	2	3	1	2	3
н1	536838.21	1340847.81	н7	536909.58	1340886.75	н15	537401.62	1341253.02
н2	536805.21	1340814.03	н8	536914.58	1340886.64	н16	537443.85	1341287.70
н3	536861.44	1340838.46	н9	536913.43	1340872.51	н17	537486.26	1341322.55
н1	536838.21	1340847.81	н10	536918.11	1340875.71	н18	537561.23	1341385.74
			н11	536994.13	1340927.23	н19	537647.07	1341460.25
н4	537537.85	1341562.91	н12	537113.68	1341020.25	н20	537572.12	1341530.70
н5	536877.30	1340887.71	н13	537177.31	1341071.43	н4	537537.85	1341562.91
н6	536877.83	1340887.47	н14	537290.59	1341162.54	Система координат: МСК-42 (зона 1)		

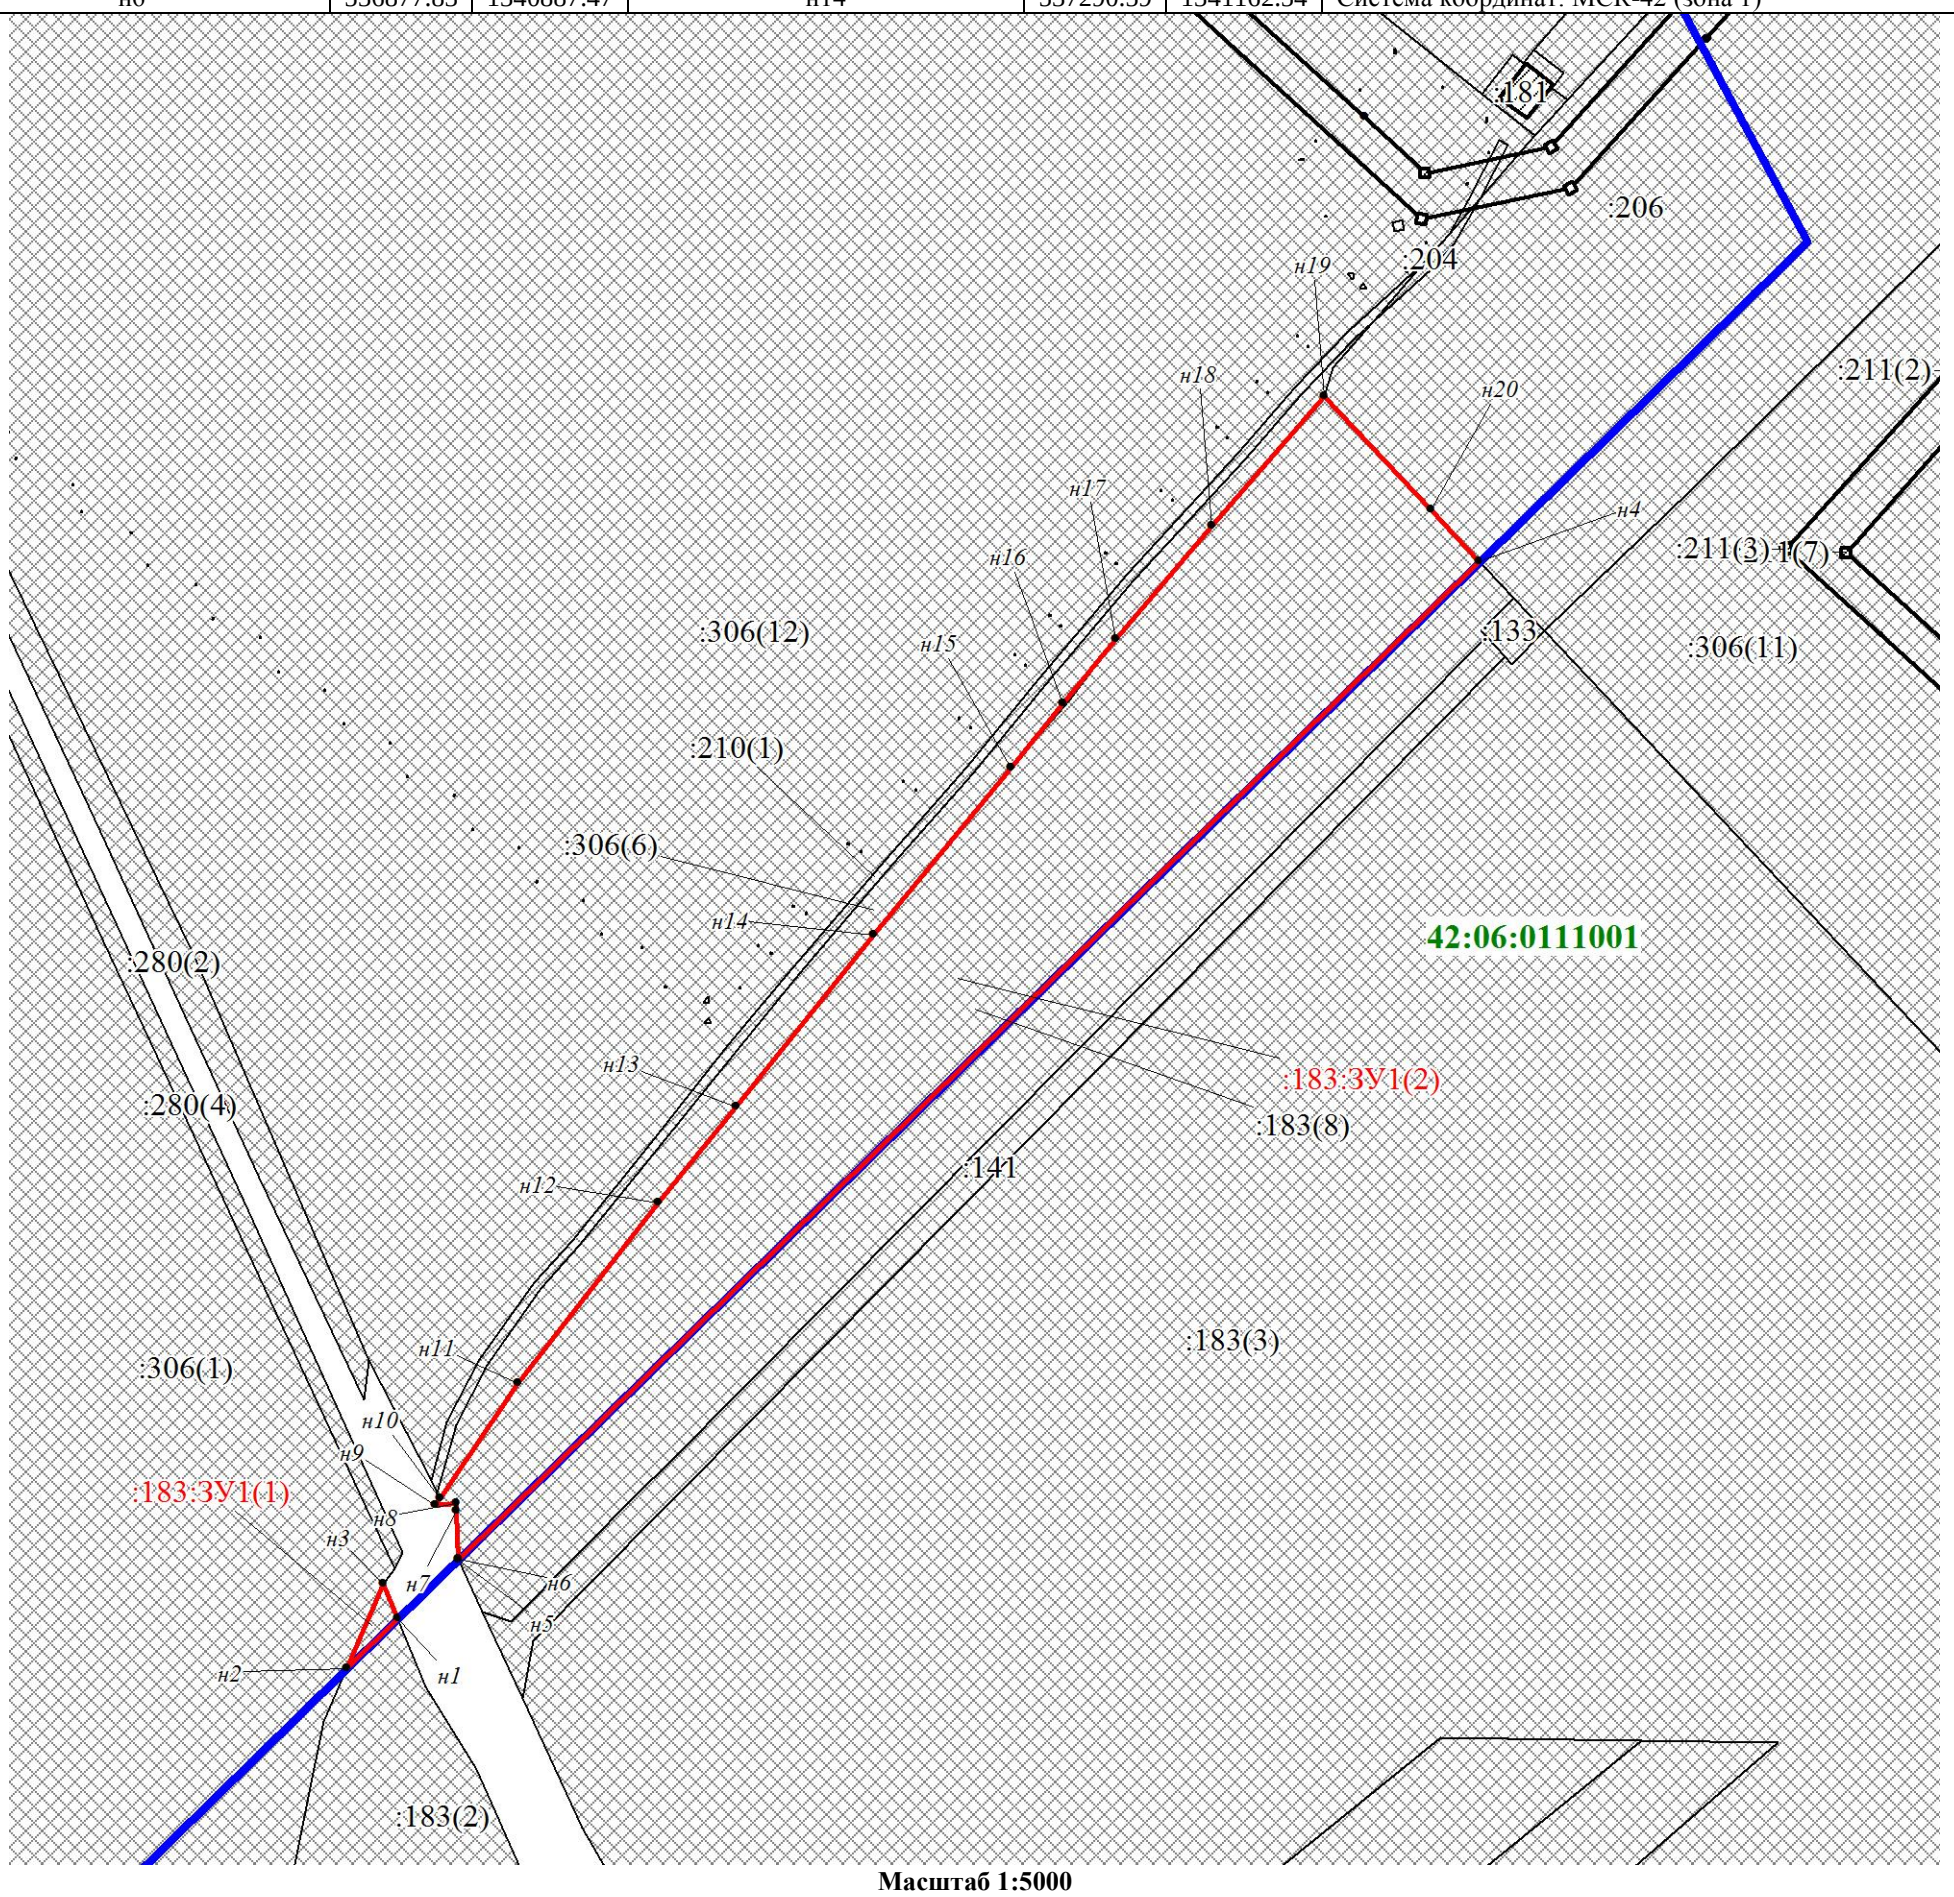

Масштаб 1:5000

Условные обозначения:

•	Характерная точка границы, сведения о которой позволяют однозначно определить ее положение на местности	:183:ЗУ1(1)	Надписи вновь образованного земельного участка		Объект капитального строительства
	Вновь образованная часть границы, сведения о которой достаточны для определения ее местоположения		Граница лицензии КЕМ 02011 ТЭ		Границы земельных участков по данным ЕГРН
:9	Надписи кадастрового номера земельного участка		Граница охранной зоны		Граница кадастрового квартала
42:06:0111008	Обозначение кадастрового квартала				