

**Утверждена**

(наименование документа об утверждении, включая наименования

органов государственной власти или органов местного

самоуправления, принявших решение об утверждении схемы

или подписавших соглашение о перераспределении земельных участков)

от \_\_\_\_\_

№ \_\_\_\_\_

**Схема расположения земельного участка или земельных участков  
на кадастровом плане территории**

**Условный номер земельного участка :ЗУ1**

(указывается в случае, если предусматривается образование двух и более земельных участков)


**Площадь земельного участка 19416 м<sup>2</sup>**

(указывается проектная площадь образуемого земельного участка, вычисленная с использованием технологических и программных средств, в том числе размещенных на официальном сайте федерального органа исполнительной власти, уполномоченного Правительством Российской Федерации на осуществление государственного кадастрового учета, государственной регистрации прав, ведение Единого государственного реестра недвижимости и предоставление сведений, содержащихся в Едином государственном реестре недвижимости, в информационно-телекоммуникационной сети "Интернет" (далее - официальный сайт), с округлением до 1 квадратного метра. Указанное значение площади земельного участка может быть уточнено при проведении кадастровых работ не более чем на десять процентов)

| Обозначение характерных точек<br>границ | Координаты, м  |            |
|---|--|------------|
|   | (указываются в случае подготовки схемы расположения земельного участка с использованием технологических и программных средств, в том числе размещенных на официальном сайте. Значения координат, полученные с использованием указанных технологических и программных средств, указываются с округлением до 0,01 метра) |            |
|   | X  | Y          |
| 1                                       | 2  | 3          |
| 1                                       | 398264.15  | 4200603.83 |
| 44873                                   | 398267.35  | 4200616.40 |
| 2                                       | 397540.42  | 4200436.55 |
| 3                                       | 397526.09  | 4200448.37 |
| 4                                       | 397482.56  | 4200445.58 |
| 5                                       | 397750.53  | 4200224.34 |
| 6                                       | 397768.86  | 4200247.94 |
| 7                                       | 397554.13  | 4200425.23 |
| 1                                       | 398264.15  | 4200603.83 |

# Схема расположения земельного участка или земельных участков на кадастровом плане территории

МСК НСО, 4 зона

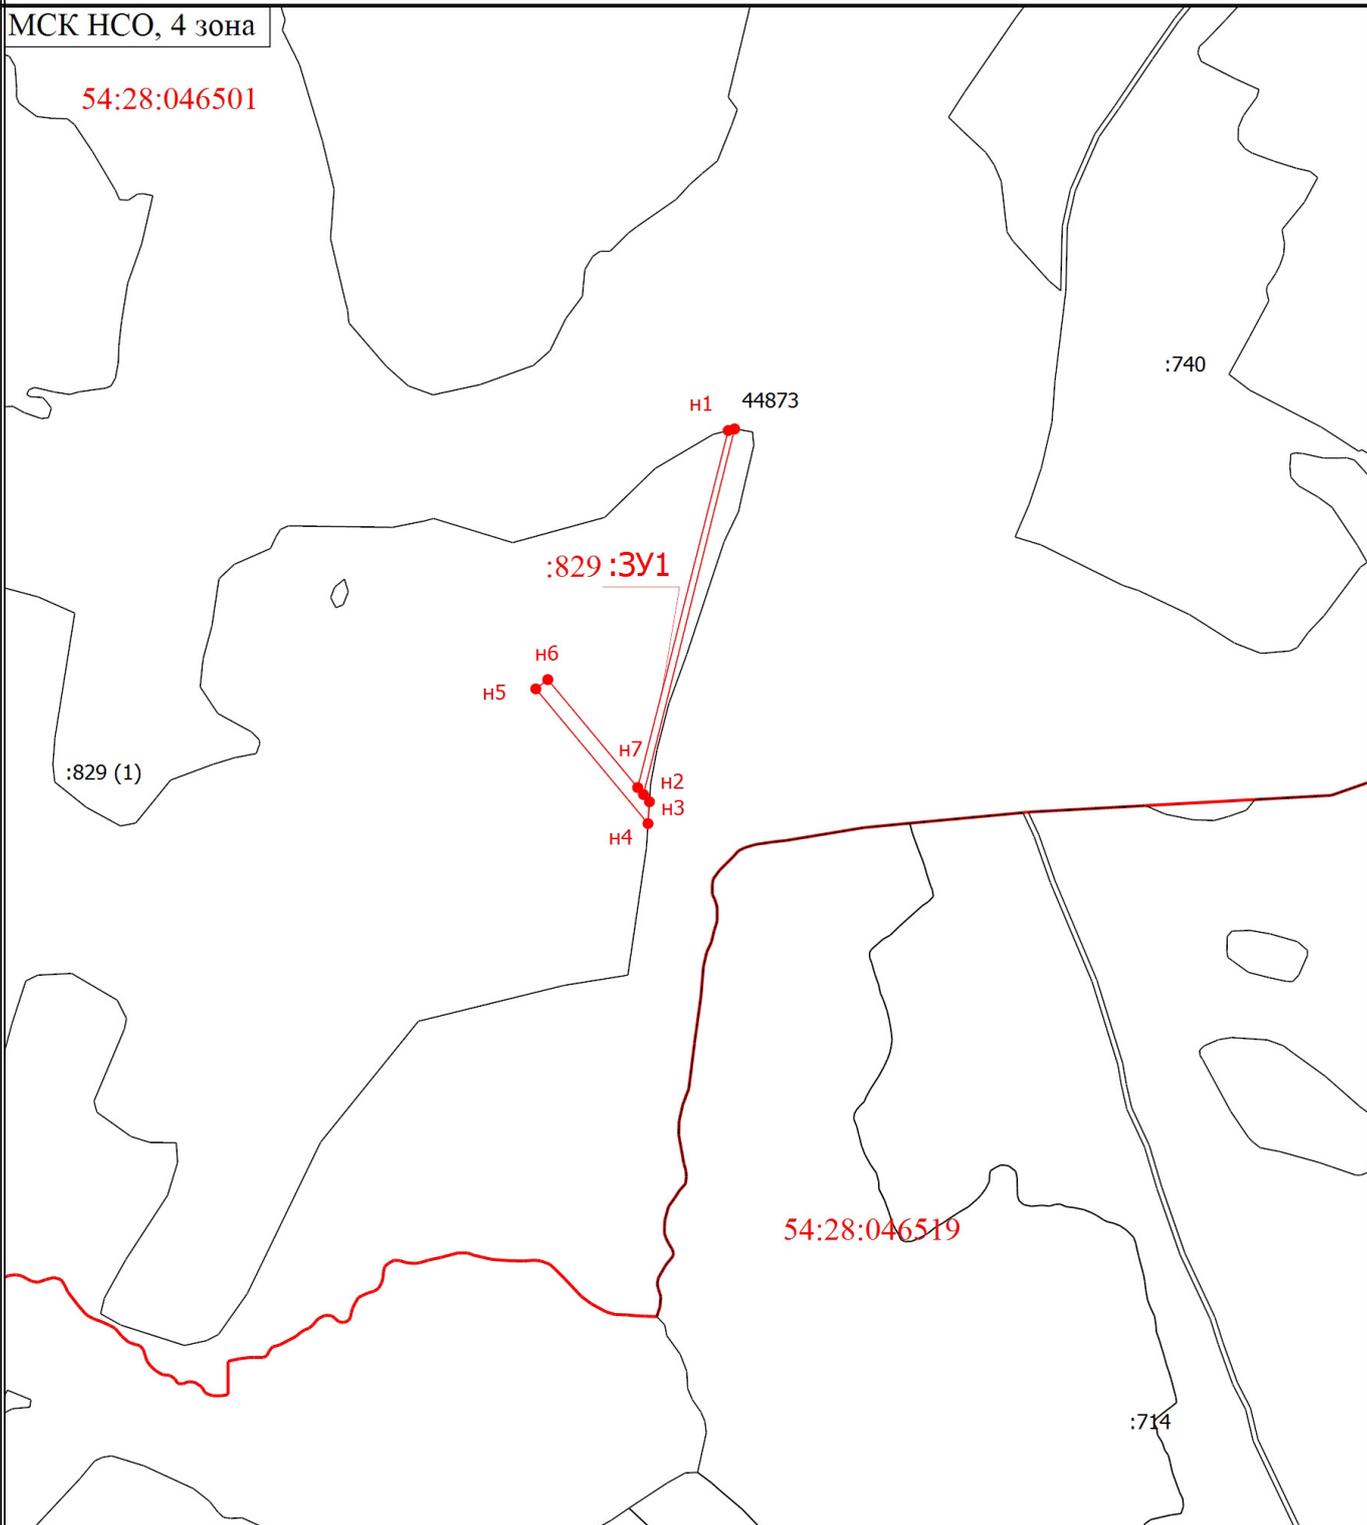

Масштаб 1:15000

**Условные обозначения**

- |                 |   |                     |  |
|-----------------|---|---------------------|--|
|                 | - Часть границы, местоположение которой определено при выполнении кадастровых работ   | 29                  | - Обозначение характерной точки, местоположение которой не изменилось или было уточнено            |
| <b>n1</b>       | - Обозначение новой характерной точки   |                     | - Часть границы, сведения ЕГРН о которой позволяют однозначно определить ее положение на местности |
|                 | - Характерная точка границы земельного участка, сведения о которой отсутствуют в ЕГРН | <b>:3У1</b>         | - Образующий земельный участок   |
| <b>:829 (1)</b> | - Обозначение контура земельного участка  |                     | - Граница кадастрового квартала  |
|                 | - Граница зоны с особыми условиями  | <b>54:28:046501</b> | - Номер кадастрового квартала  |