


Схема расположения земельного участка на кадастровом плане территорий

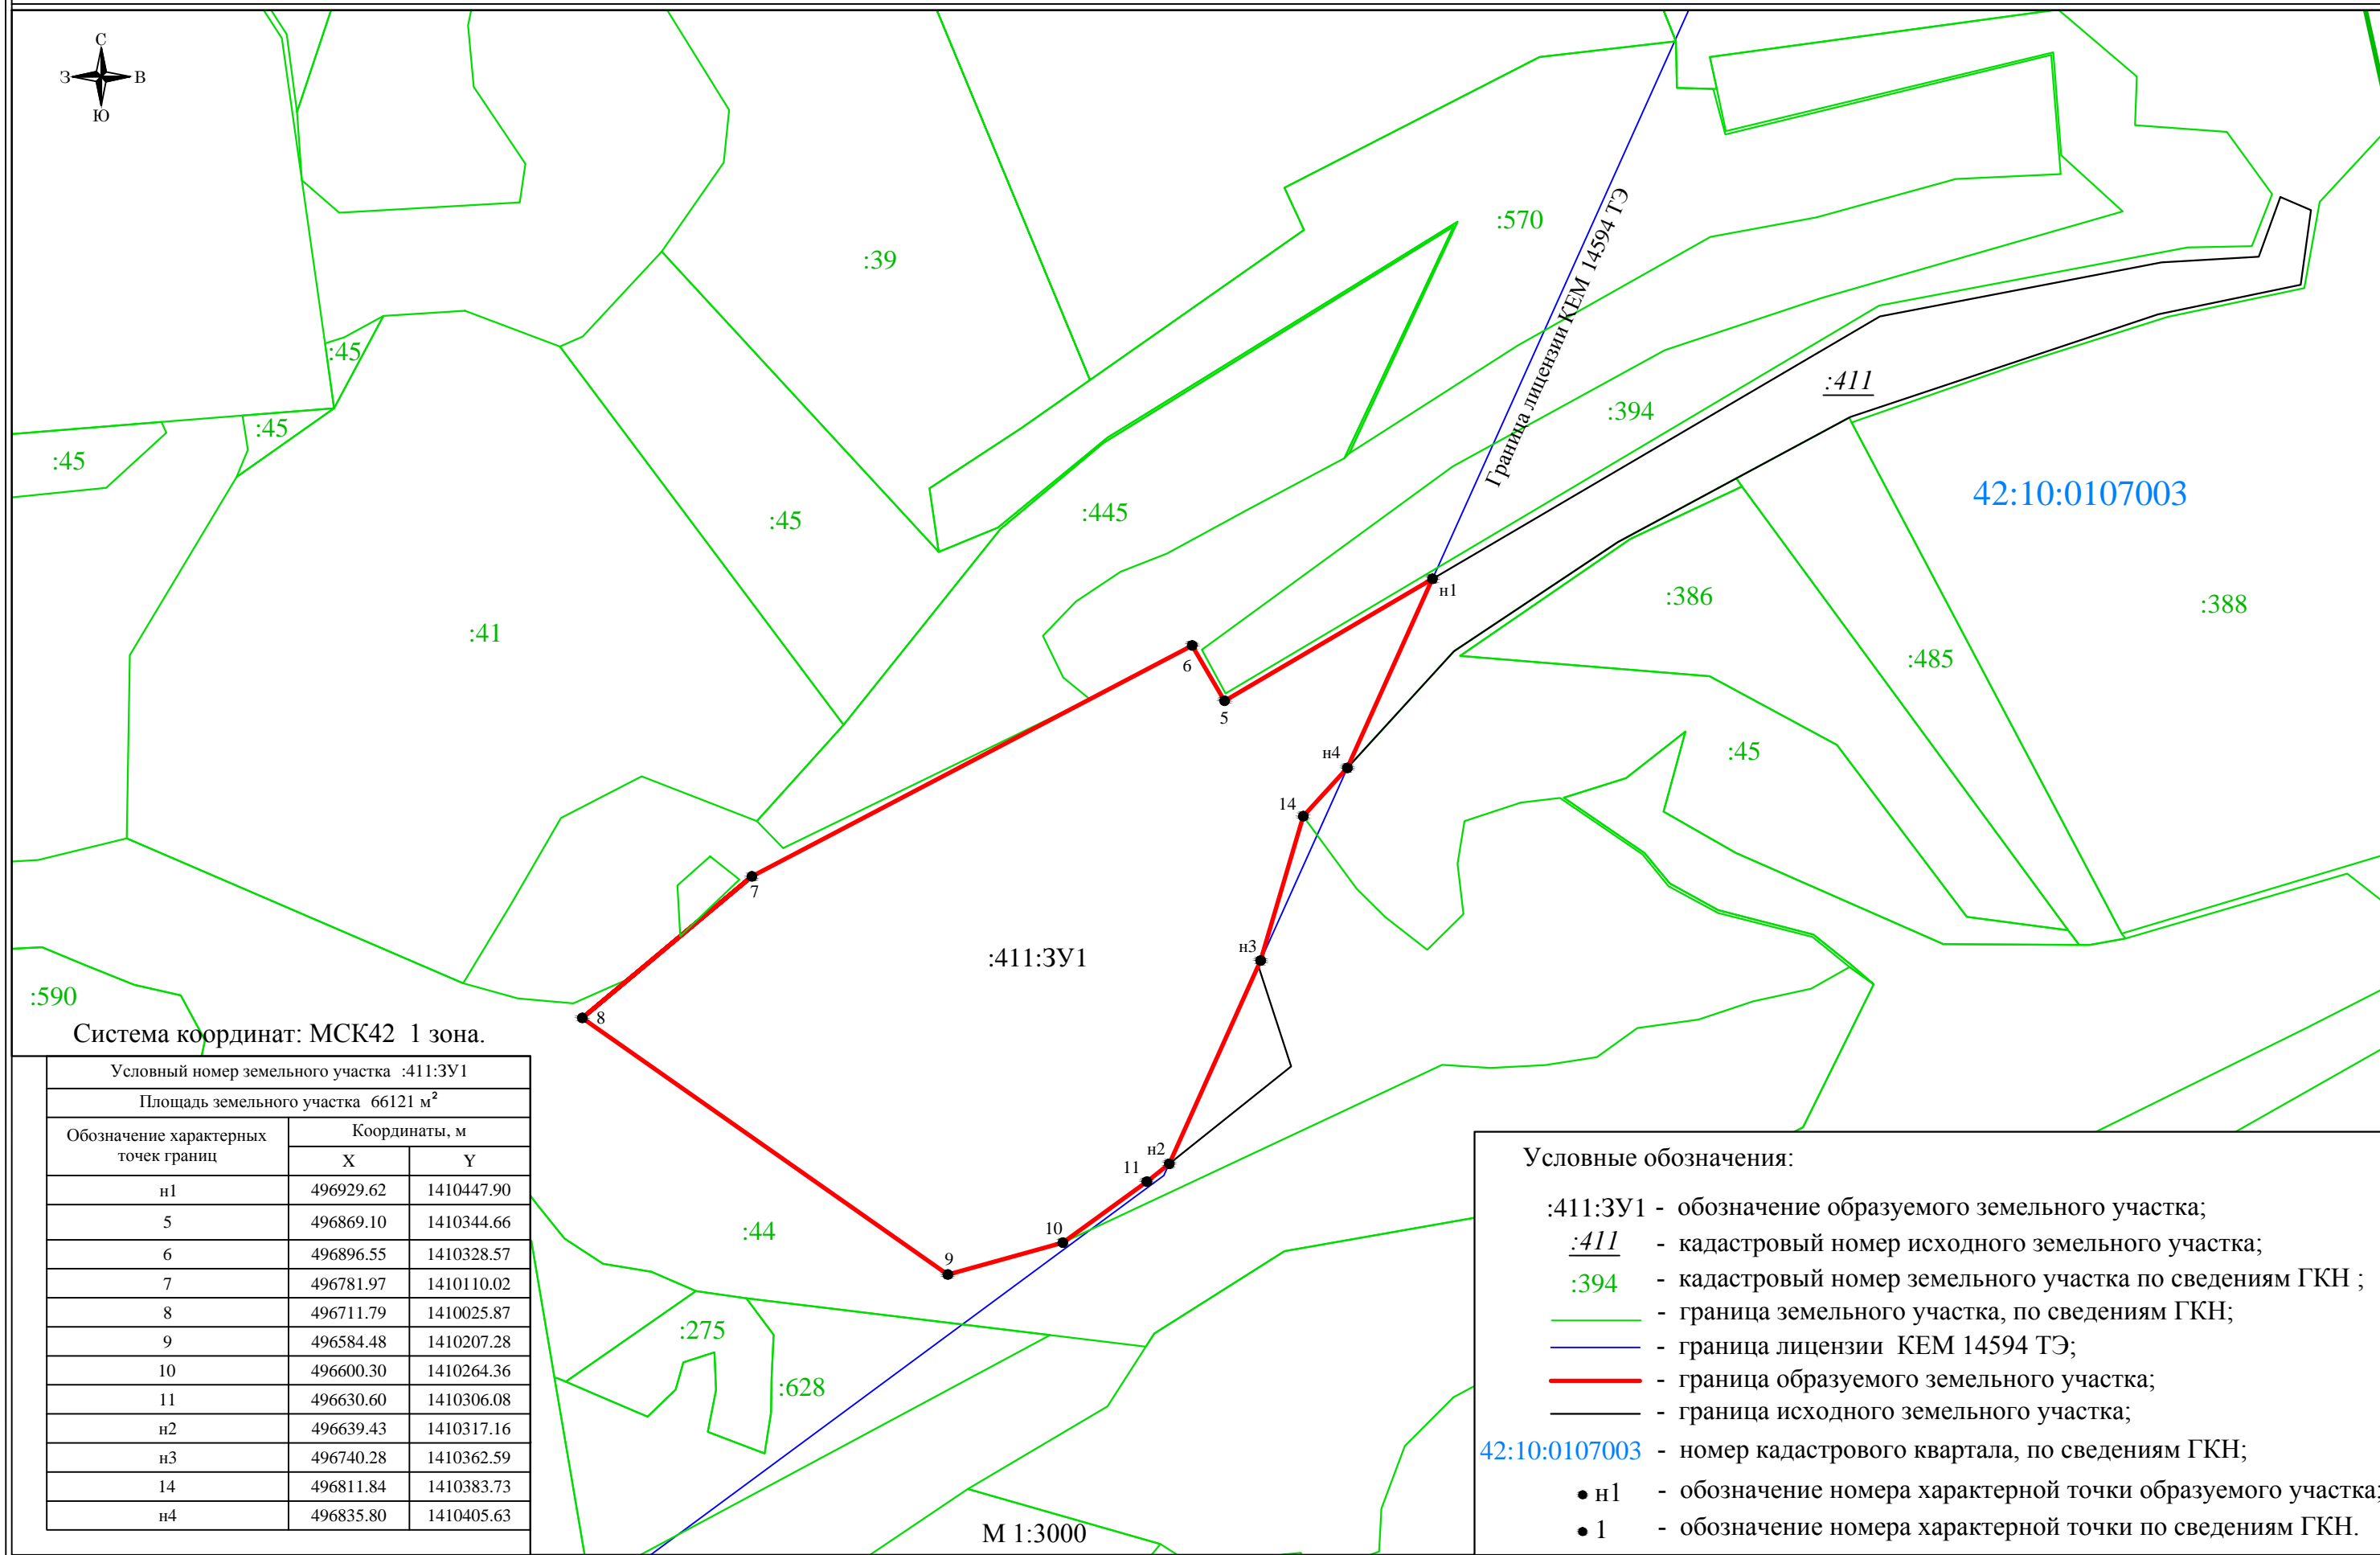

Система координат: МСК42 1 зона.

Условный номер земельного участка :411:3У1		
Площадь земельного участка 66121 м ²		
Обозначение характерных точек границ	Координаты, м	
	X	Y
н1	496929.62	1410447.90
5	496869.10	1410344.66
6	496896.55	1410328.57
7	496781.97	1410110.02
8	496711.79	1410025.87
9	496584.48	1410207.28
10	496600.30	1410264.36
11	496630.60	1410306.08
н2	496639.43	1410317.16
н3	496740.28	1410362.59
14	496811.84	1410383.73
н4	496835.80	1410405.63

- Условные обозначения:
- :411:3У1 - обозначение образуемого земельного участка;
 - :411 - кадастровый номер исходного земельного участка;
 - :394 - кадастровый номер земельного участка по сведениям ГКН ;
 - граница земельного участка, по сведениям ГКН;
 - граница лицензии КЕМ 14594 ТЭ;
 - граница образуемого земельного участка;
 - граница исходного земельного участка;
 - 42:10:0107003 - номер кадастрового квартала, по сведениям ГКН;
 - н1 - обозначение номера характерной точки образуемого участка;
 - 1 - обозначение номера характерной точки по сведениям ГКН.

М 1:3000