


Схема расположения земельного участка на кадастровом плане территорий

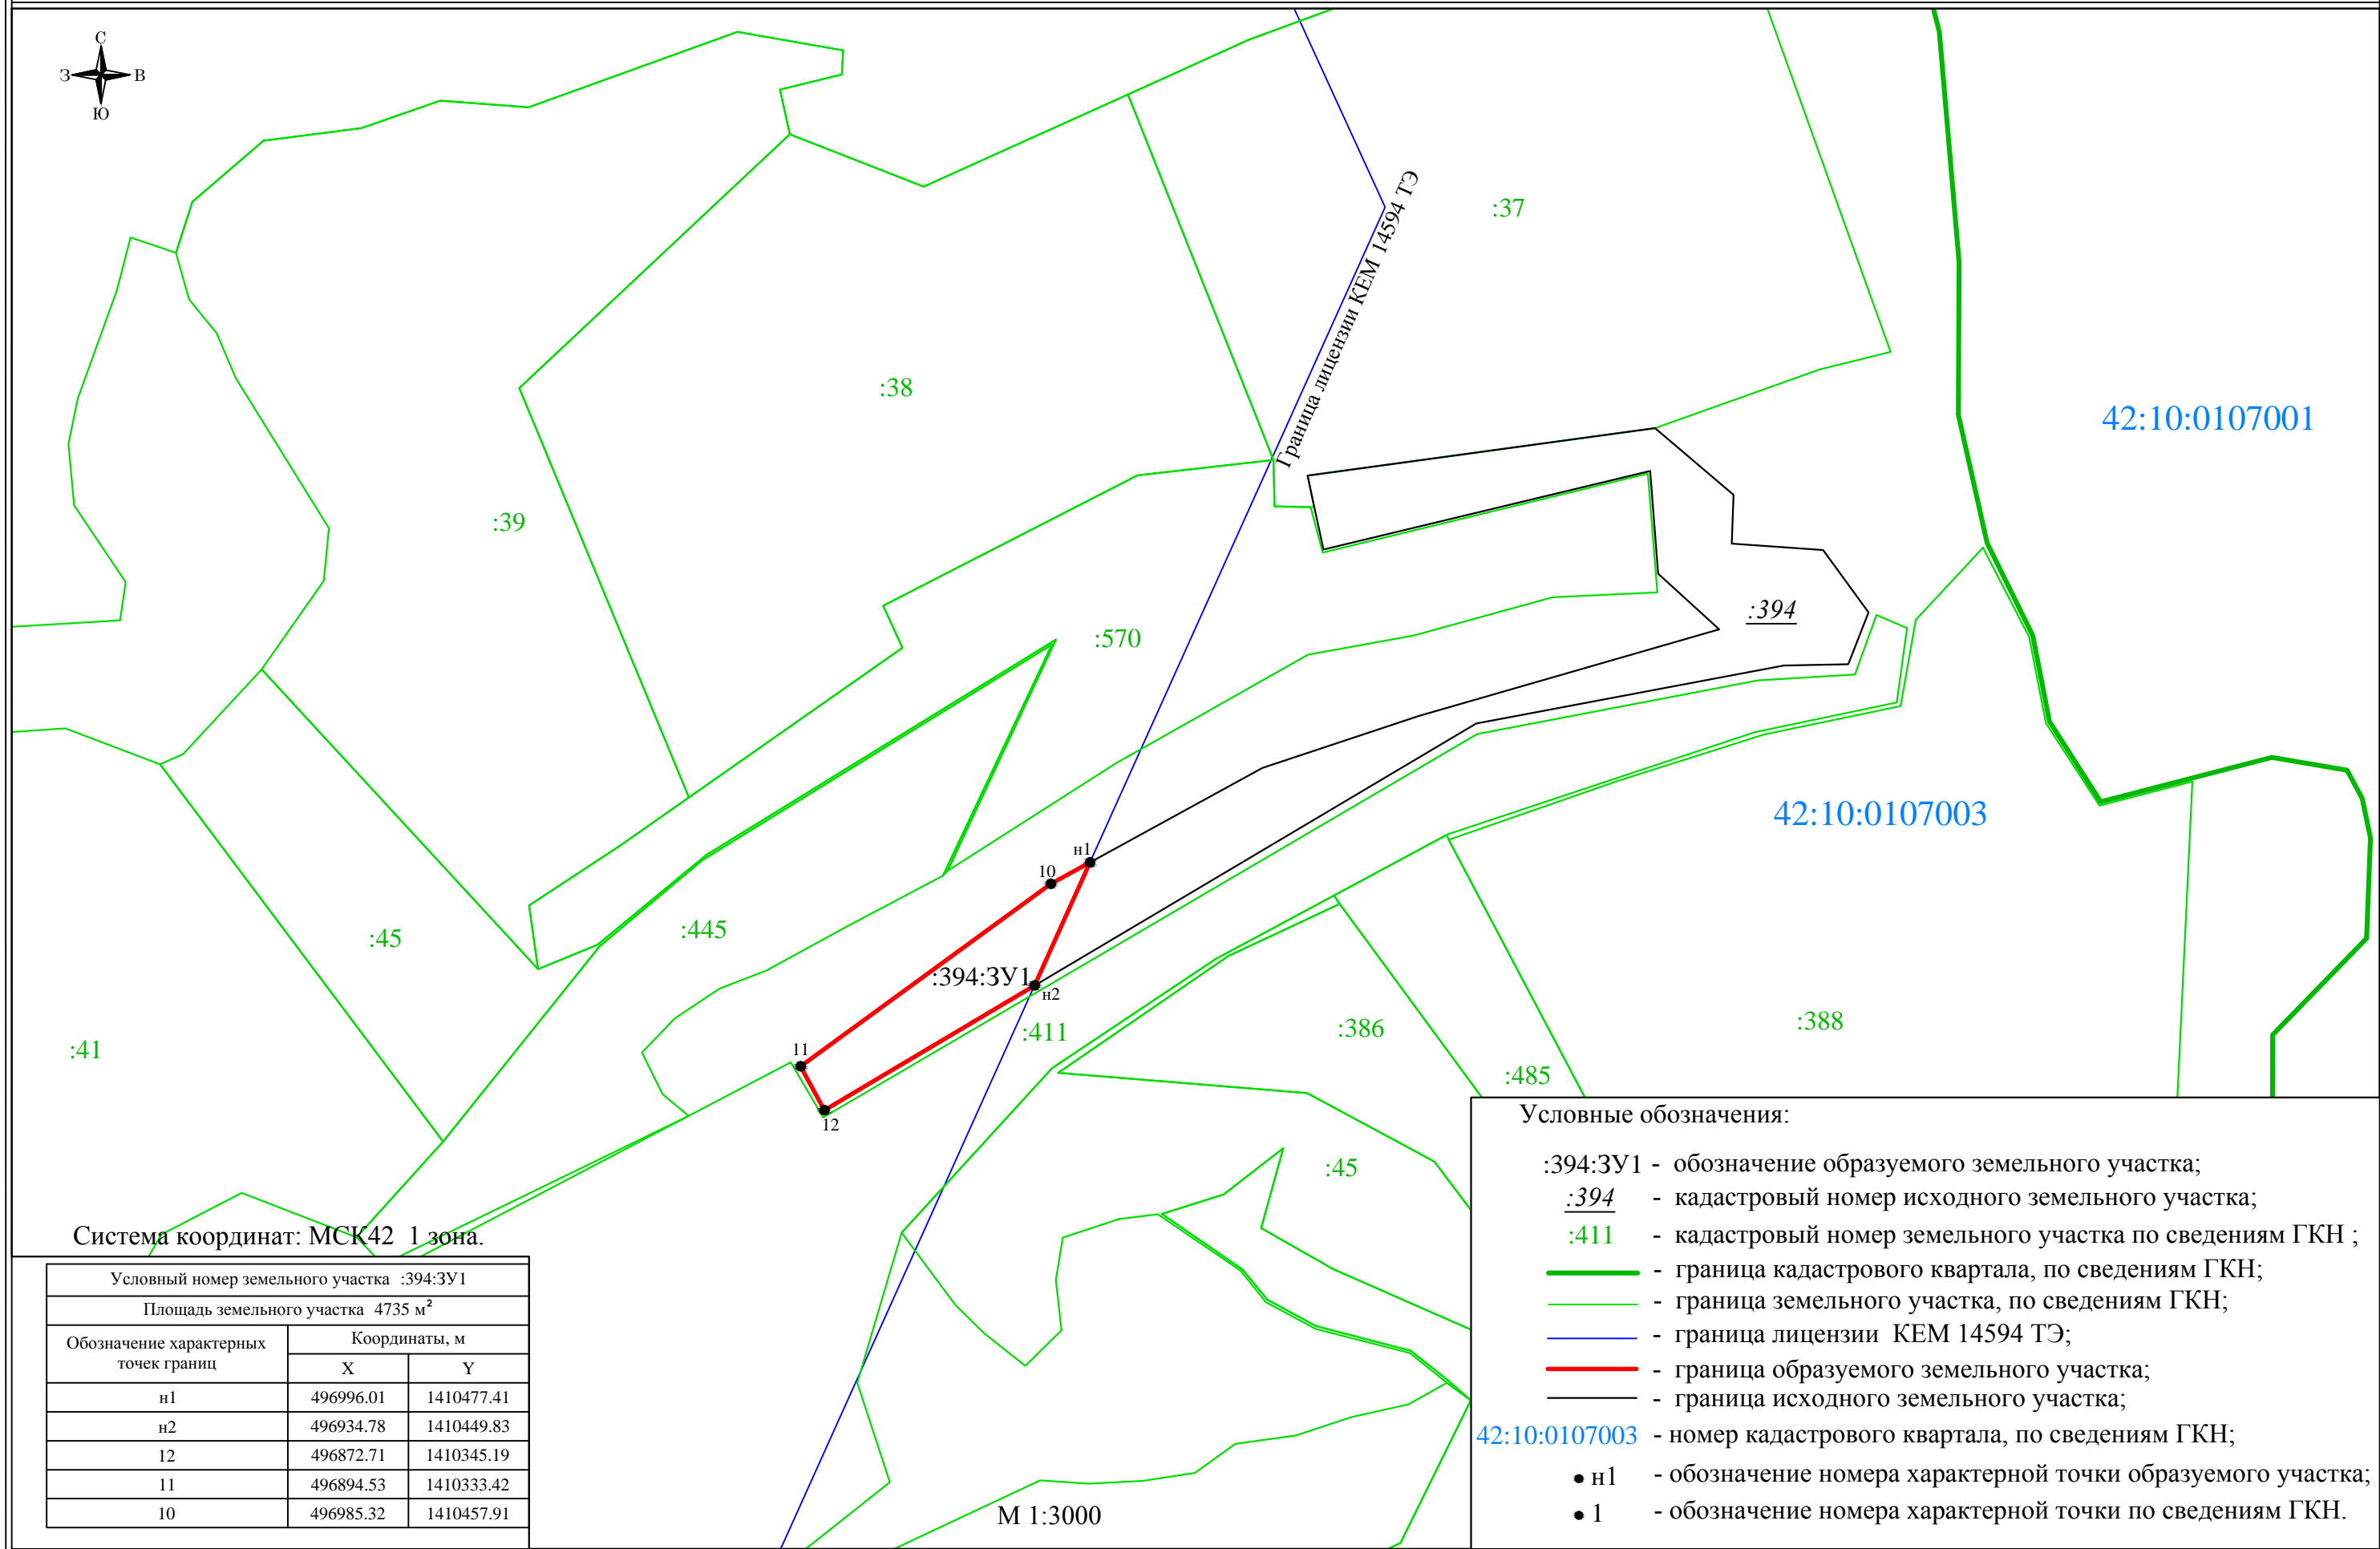

Условный номер земельного участка :394:3У1		
Площадь земельного участка 4735 м ²		
Обозначение характерных точек границ	Координаты, м	
	X	Y
н1	496996.01	1410477.41
н2	496934.78	1410449.83
12	496872.71	1410345.19
11	496894.53	1410333.42
10	496985.32	1410457.91