


Схема расположения земельного участка на кадастровом плане территорий

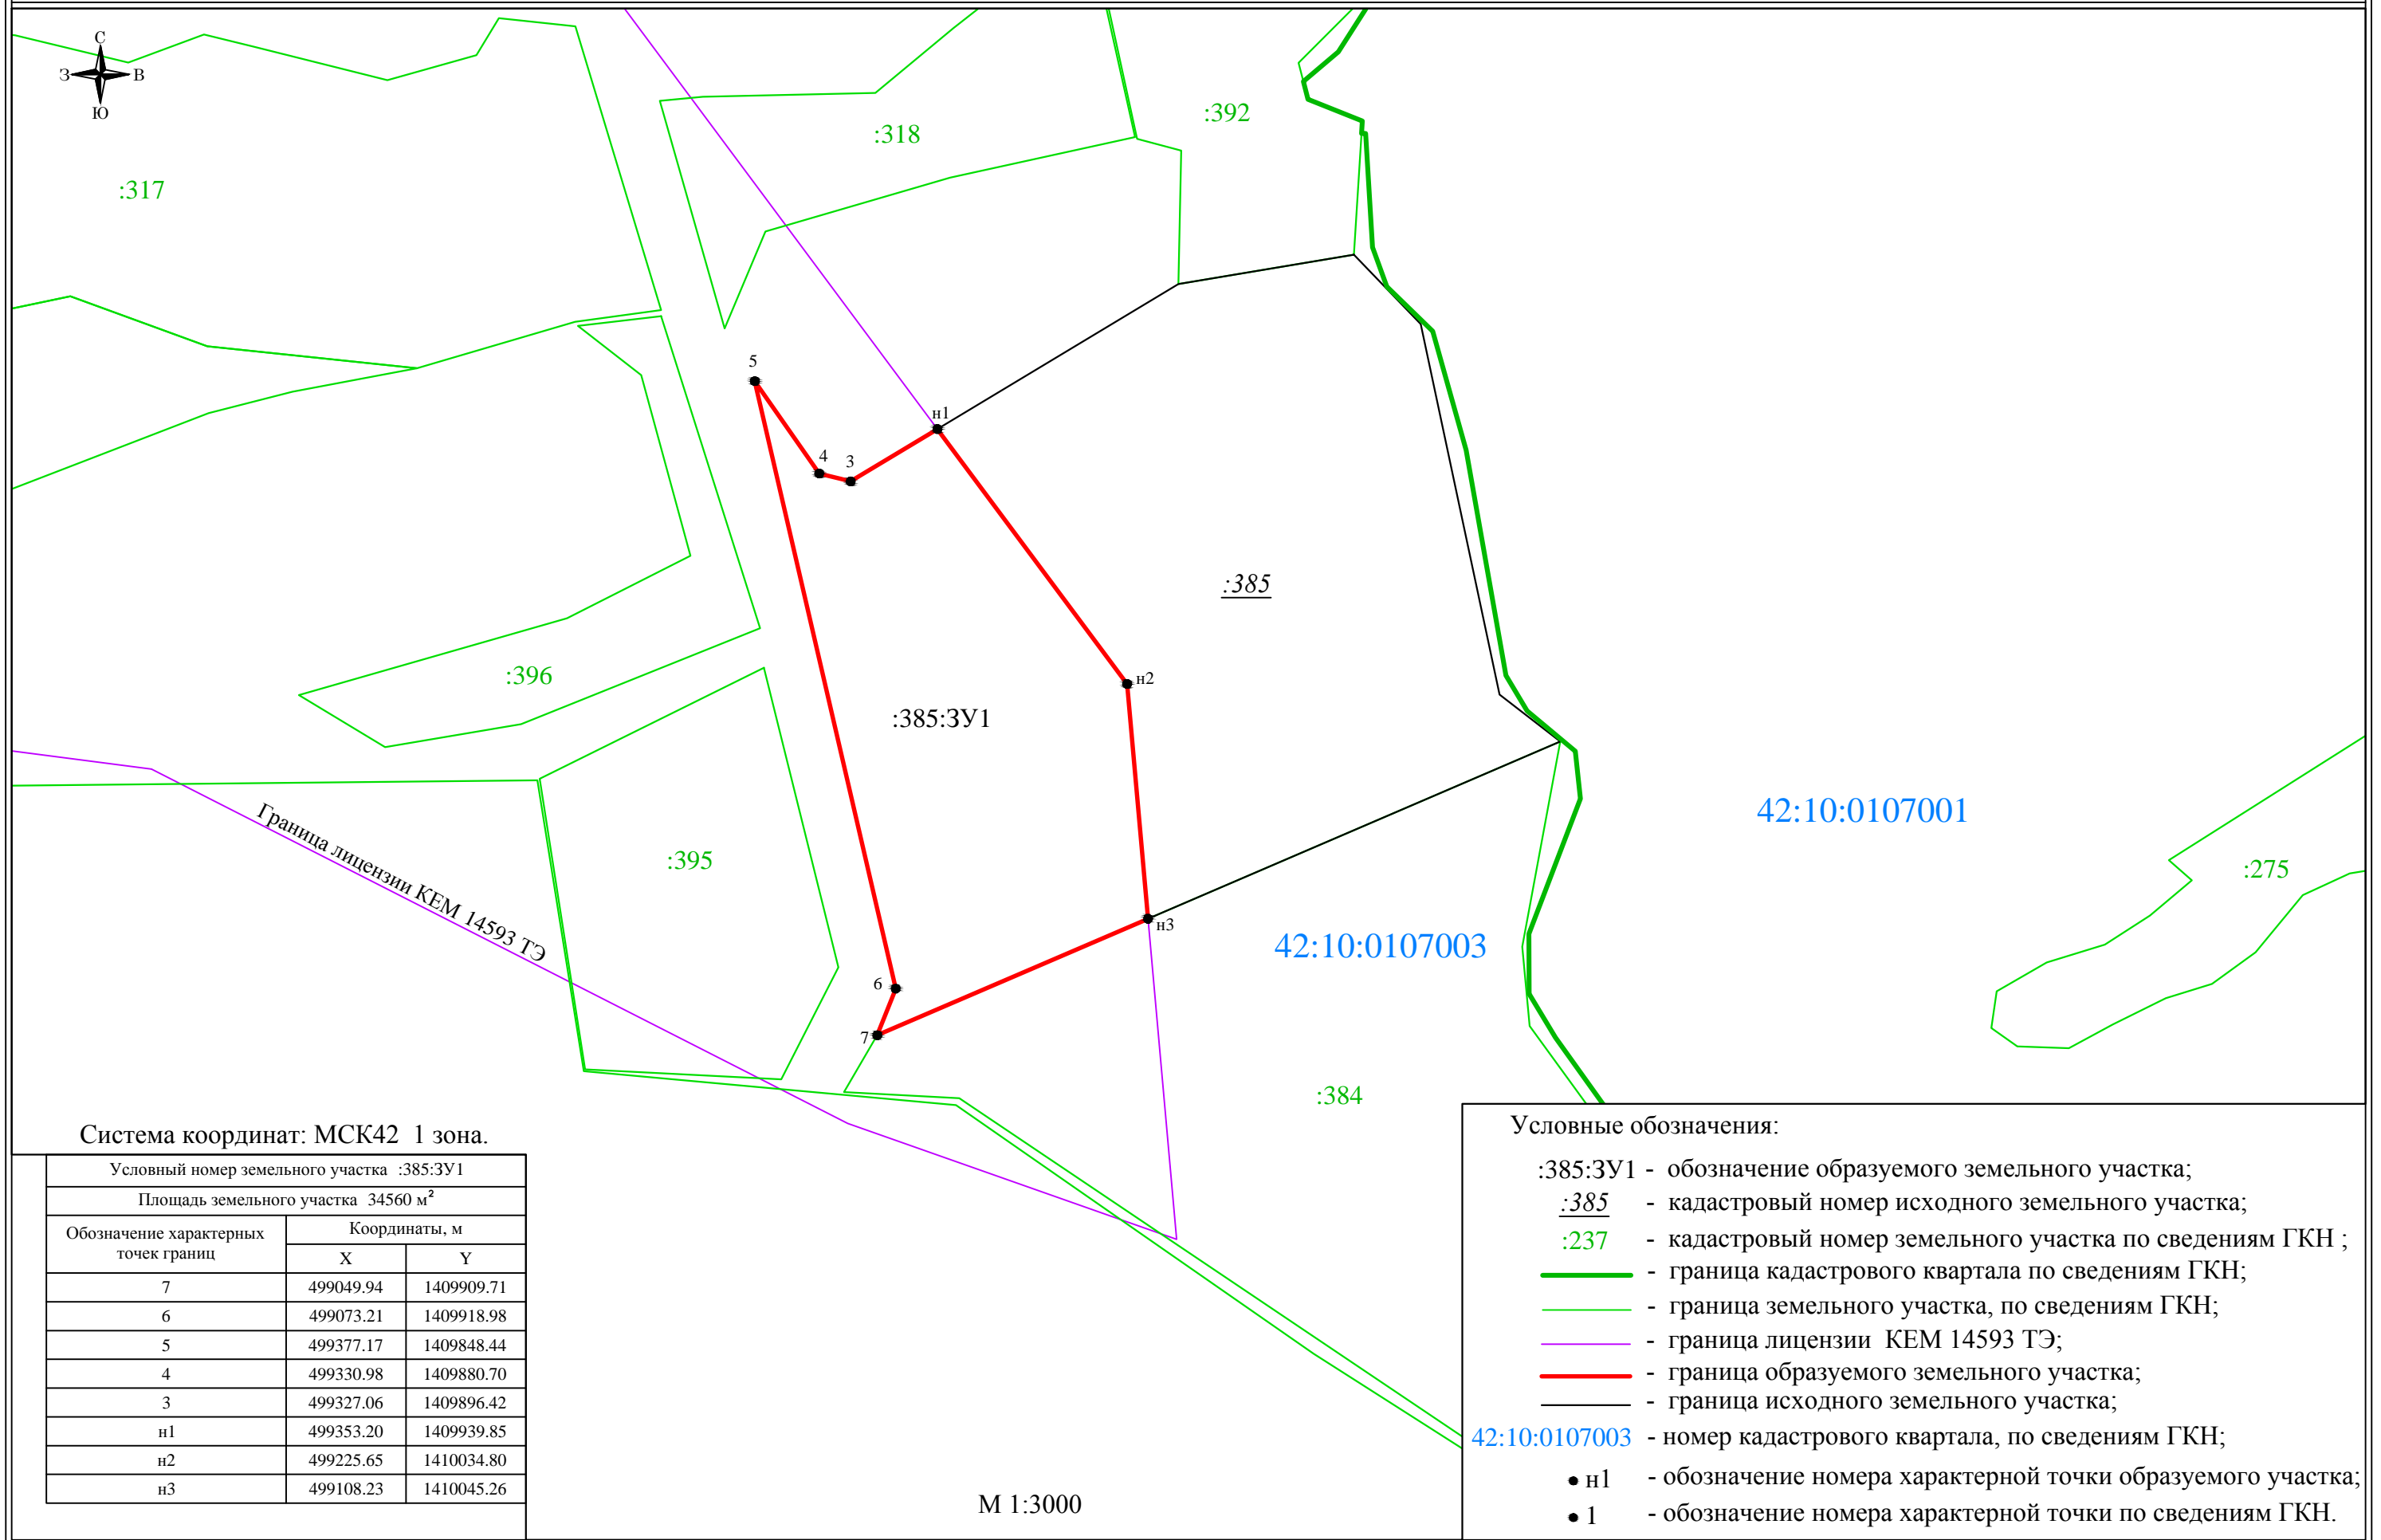

Система координат: МСК42 1 зона.

Условный номер земельного участка :385:ЗУ1		
Площадь земельного участка 34560 м ²		
Обозначение характерных точек границ	Координаты, м	
	X	Y
7	499049.94	1409909.71
6	499073.21	1409918.98
5	499377.17	1409848.44
4	499330.98	1409880.70
3	499327.06	1409896.42
н1	499353.20	1409939.85
н2	499225.65	1410034.80
н3	499108.23	1410045.26

М 1:3000

- Условные обозначения:
- :385:ЗУ1 - обозначение образуемого земельного участка;
 - :385 - кадастровый номер исходного земельного участка;
 - :237 - кадастровый номер земельного участка по сведениям ГКН ;
 - (thick green) - граница кадастрового квартала по сведениям ГКН;
 - (thin green) - граница земельного участка, по сведениям ГКН;
 - (purple) - граница лицензии КЕМ 14593 ТЭ;
 - (red) - граница образуемого земельного участка;
 - (black) - граница исходного земельного участка;
 - 42:10:0107003 - номер кадастрового квартала, по сведениям ГКН;
 - н1 - обозначение номера характерной точки образуемого участка;
 - 1 - обозначение номера характерной точки по сведениям ГКН.