


Площадь земельного участка: 951341 кв.м.

| Обозначение характерных точек границ | Координаты, м | |
|--|---------------|------------|
| | X | Y |
| н711 | 487121.90 | 4317589.25 |
| н712 | 487123.28 | 4317580.66 |
| н713 | 487130.49 | 4317576.88 |
| н714 | 487141.15 | 4317577.23 |
| н715 | 487148.70 | 4317577.23 |
| н716 | 487157.64 | 4317579.29 |
| н717 | 487165.20 | 4317579.98 |
| н718 | 487171.73 | 4317579.98 |
| н719 | 487181.34 | 4317577.58 |
| н720 | 487181.34 | 4317568.64 |
| н721 | 487188.55 | 4317562.45 |
| н722 | 487195.77 | 4317557.30 |
| н723 | 487204.36 | 4317554.21 |
| н724 | 487212.95 | 4317553.18 |
| н725 | 487218.10 | 4317549.74 |
| н726 | 487223.25 | 4317543.90 |
| н727 | 487224.63 | 4317533.25 |
| н728 | 487226.35 | 4317522.26 |
| н729 | 487230.47 | 4317511.61 |
| н730 | 487235.28 | 4317506.46 |
| н731 | 487244.56 | 4317507.83 |
| н732 | 487249.71 | 4317514.70 |
| н733 | 487253.83 | 4317522.61 |
| н734 | 487253.83 | 4317531.53 |
| н735 | 487252.80 | 4317541.16 |
| н736 | 487248.34 | 4317549.06 |
| н737 | 487244.90 | 4317556.96 |
| н738 | 487240.78 | 4317564.17 |
| н739 | 487236.31 | 4317568.64 |
| н740 | 487229.78 | 4317575.17 |
| н741 | 487226.69 | 4317582.73 |
| н742 | 487226.00 | 4317593.38 |
| н743 | 487231.84 | 4317598.20 |
| н744 | 487241.47 | 4317598.53 |
| н745 | 487248.34 | 4317593.38 |
| н746 | 487255.21 | 4317589.60 |
| н747 | 487263.11 | 4317585.13 |
| н748 | 487268.27 | 4317581.35 |
| н749 | 487276.86 | 4317578.60 |
| н750 | 487286.13 | 4317575.17 |
| н751 | 487293.69 | 4317576.54 |
| н752 | 487301.59 | 4317582.38 |
| н753 | 487180.31 | 4317302.36 |
| н754 | 487180.99 | 4317310.27 |
| н755 | 487178.59 | 4317319.54 |
| н756 | 487174.46 | 4317326.76 |
| н757 | 487170.34 | 4317334.32 |
| н758 | 487166.57 | 4317339.81 |
| н759 | 487161.76 | 4317347.04 |
| н760 | 487159.01 | 4317353.56 |
| н761 | 487154.55 | 4317359.74 |
| н762 | 487150.42 | 4317366.27 |
| н763 | 487145.96 | 4317370.39 |
| н764 | 487138.74 | 4317374.18 |
| н765 | 487132.90 | 4317369.36 |
| н766 | 487129.81 | 4317364.22 |
| н767 | 487127.75 | 4317356.32 |
| н768 | 487132.90 | 4317348.06 |
| н769 | 487135.99 | 4317339.13 |
| н770 | 487138.05 | 4317329.85 |
| н771 | 487139.08 | 4317320.23 |
| н772 | 487138.40 | 4317313.01 |
| н773 | 487132.21 | 4317308.20 |
| н774 | 487130.15 | 4317300.30 |
| н775 | 487123.97 | 4317294.80 |
| н776 | 487122.94 | 4317285.53 |
| н777 | 487128.78 | 4317277.62 |
| н778 | 487130.84 | 4317271.10 |
| н779 | 487137.02 | 4317267.32 |
| н780 | 487144.93 | 4317267.32 |
| н781 | 487153.86 | 4317273.16 |
| н782 | 487162.11 | 4317277.62 |
| н783 | 487169.31 | 4317280.73 |
| н784 | 487175.84 | 4317284.15 |

| Обозначение характерных точек границ | Координаты, м | |
|--|---------------|------------|
| | X | Y |
| н785 | 487180.31 | 4317292.40 |
| н786 | 487304.34 | 4317492.70 |
| н787 | 487311.90 | 4317497.54 |
| н788 | 487314.99 | 4317504.06 |
| н789 | 487319.46 | 4317510.24 |
| н790 | 487326.33 | 4317519.17 |
| н791 | 487328.74 | 4317527.76 |
| н792 | 487329.77 | 4317535.65 |
| н793 | 487332.86 | 4317544.24 |
| н794 | 487330.80 | 4317553.18 |
| н795 | 487324.27 | 4317562.11 |
| н796 | 487315.68 | 4317564.52 |
| н797 | 487308.12 | 4317567.26 |
| н798 | 487301.59 | 4317565.89 |
| н799 | 487295.07 | 4317560.39 |
| н800 | 487293.35 | 4317551.12 |
| н801 | 487293.35 | 4317544.59 |
| н802 | 487291.97 | 4317538.06 |
| н803 | 487289.91 | 4317527.42 |
| н804 | 487289.57 | 4317518.14 |
| н805 | 487287.51 | 4317509.89 |
| н806 | 487285.79 | 4317503.71 |
| н807 | 487289.91 | 4317495.12 |
| н808 | 487297.13 | 4317490.65 |
| н809 | 487042.19 | 4317411.97 |
| н810 | 487033.26 | 4317417.12 |
| н811 | 487024.67 | 4317419.88 |
| н812 | 487014.70 | 4317422.62 |
| н813 | 487006.11 | 4317427.43 |
| н814 | 486996.84 | 4317429.84 |
| н815 | 486986.87 | 4317431.90 |
| н816 | 486978.28 | 4317433.96 |
| н817 | 486970.04 | 4317434.99 |
| н818 | 486963.85 | 4317434.99 |
| н819 | 486963.16 | 4317426.74 |
| н820 | 486962.82 | 4317417.12 |
| н821 | 486964.19 | 4317411.28 |
| н822 | 486965.57 | 4317401.32 |
| н823 | 486969.35 | 4317395.13 |
| н824 | 486973.47 | 4317387.23 |
| н825 | 486981.03 | 4317383.11 |
| н826 | 486988.59 | 4317383.80 |
| н827 | 486998.21 | 4317382.76 |
| н828 | 487007.14 | 4317383.11 |
| н829 | 487013.67 | 4317382.76 |
| н830 | 487020.89 | 4317380.70 |
| н831 | 487030.51 | 4317380.36 |
| н832 | 487037.38 | 4317383.80 |
| н833 | 487041.85 | 4317392.38 |
| н834 | 487044.25 | 4317399.60 |
| н835 | 487214.32 | 4317448.73 |
| н836 | 487207.79 | 4317452.86 |
| н837 | 487199.55 | 4317455.26 |
| н838 | 487193.36 | 4317453.20 |
| н839 | 487185.46 | 4317451.14 |
| н840 | 487176.87 | 4317450.11 |
| н841 | 487169.66 | 4317451.14 |
| н842 | 487169.66 | 4317460.76 |
| н843 | 487173.78 | 4317467.64 |
| н844 | 487176.18 | 4317477.25 |
| н845 | 487178.24 | 4317482.41 |
| н846 | 487180.31 | 4317491.68 |
| н847 | 487180.31 | 4317498.90 |
| н848 | 487173.79 | 4317501.30 |
| н849 | 487167.26 | 4317503.02 |
| н850 | 487161.76 | 4317504.40 |
| н851 | 487158.33 | 4317495.81 |
| н852 | 487154.20 | 4317487.90 |
| н853 | 487152.14 | 4317478.28 |
| н854 | 487149.05 | 4317469.69 |
| н855 | 487148.02 | 4317460.76 |
| н856 | 487147.33 | 4317452.51 |
| н857 | 487145.96 | 4317443.58 |
| н858 | 487149.74 | 4317435.33 |

| Обозначение характерных точек границ | Координаты, м | |
|--|---------------|------------|
| | X | Y |
| н859 | 487153.52 | 4317427.78 |
| н860 | 487158.33 | 4317421.59 |
| н861 | 487164.17 | 4317419.88 |
| н862 | 487171.72 | 4317418.84 |
| н863 | 487179.27 | 4317422.28 |
| н864 | 487186.49 | 4317426.74 |
| н865 | 487193.71 | 4317429.14 |
| н866 | 487200.58 | 4317430.87 |
| н867 | 487206.76 | 4317433.62 |
| н868 | 487214.32 | 4317440.14 |
| н869 | 487297.82 | 4317400.97 |
| н870 | 487294.04 | 4317405.10 |
| н871 | 487292.66 | 4317412.66 |
| н872 | 487290.60 | 4317421.93 |
| н873 | 487288.19 | 4317431.55 |
| н874 | 487287.85 | 4317440.50 |
| н875 | 487281.67 | 4317451.14 |
| н876 | 487276.51 | 4317459.04 |
| н877 | 487271.01 | 4317462.48 |
| н878 | 487262.77 | 4317466.60 |
| н879 | 487257.96 | 4317465.57 |
| н880 | 487253.83 | 4317457.32 |
| н881 | 487254.87 | 4317448.40 |
| н882 | 487259.33 | 4317440.50 |
| н883 | 487262.77 | 4317433.27 |
| н884 | 487263.11 | 4317425.03 |
| н885 | 487260.71 | 4317419.88 |
| н886 | 487255.21 | 4317413.34 |
| н887 | 487257.27 | 4317405.44 |
| н888 | 487265.17 | 4317395.82 |
| н889 | 487271.01 | 4317389.98 |
| н890 | 487276.51 | 4317385.17 |
| н891 | 487286.13 | 4317384.48 |
| н892 | 487295.75 | 4317389.98 |
| н859 | 487153.52 | 4317427.78 |
| н860 | 487158.33 | 4317421.59 |
| н861 | 487164.17 | 4317419.88 |
| н862 | 487171.72 | 4317418.84 |
| н863 | 487179.27 | 4317422.28 |
| н864 | 487186.49 | 4317426.74 |
| н865 | 487193.71 | 4317429.14 |
| н866 | 487200.58 | 4317430.87 |
| н867 | 487206.76 | 4317433.62 |
| н868 | 487214.32 | 4317440.14 |
| н869 | 487297.82 | 4317400.97 |
| н870 | 487294.04 | 4317405.10 |
| н871 | 487292.66 | 4317412.66 |
| н872 | 487290.60 | 4317421.93 |
| н873 | 487288.19 | 4317431.55 |
| н874 | 487287.85 | 4317440.50 |
| н875 | 487281.67 | 4317451.14 |
| н876 | 487276.51 | 4317459.04 |
| н877 | 487271.01 | 4317462.48 |
| н878 | 487262.77 | 4317466.60 |
| н879 | 487257.96 | 4317465.57 |
| н880 | 487253.83 | 4317457.32 |
| н881 | 487254.87 | 4317448.40 |
| н882 | 487259.33 | 4317440.50 |
| н883 | 487262.77 | 4317433.27 |
| н884 | 487263.11 | 4317425.03 |
| н885 | 487260.71 | 4317419.88 |
| н886 | 487255.21 | 4317413.34 |
| н887 | 487257.27 | 4317405.44 |
| н888 | 487265.17 | 4317395.82 |
| н889 | 487271.01 | 4317389.98 |
| н890 | 487276.51 | 4317385.17 |
| н891 | 487286.13 | 4317384.48 |
| н892 | 487295.75 | 4317389.98 |
| н1 | 486540.89 | 4316919.94 |

система координат МСК НСО, зона 4

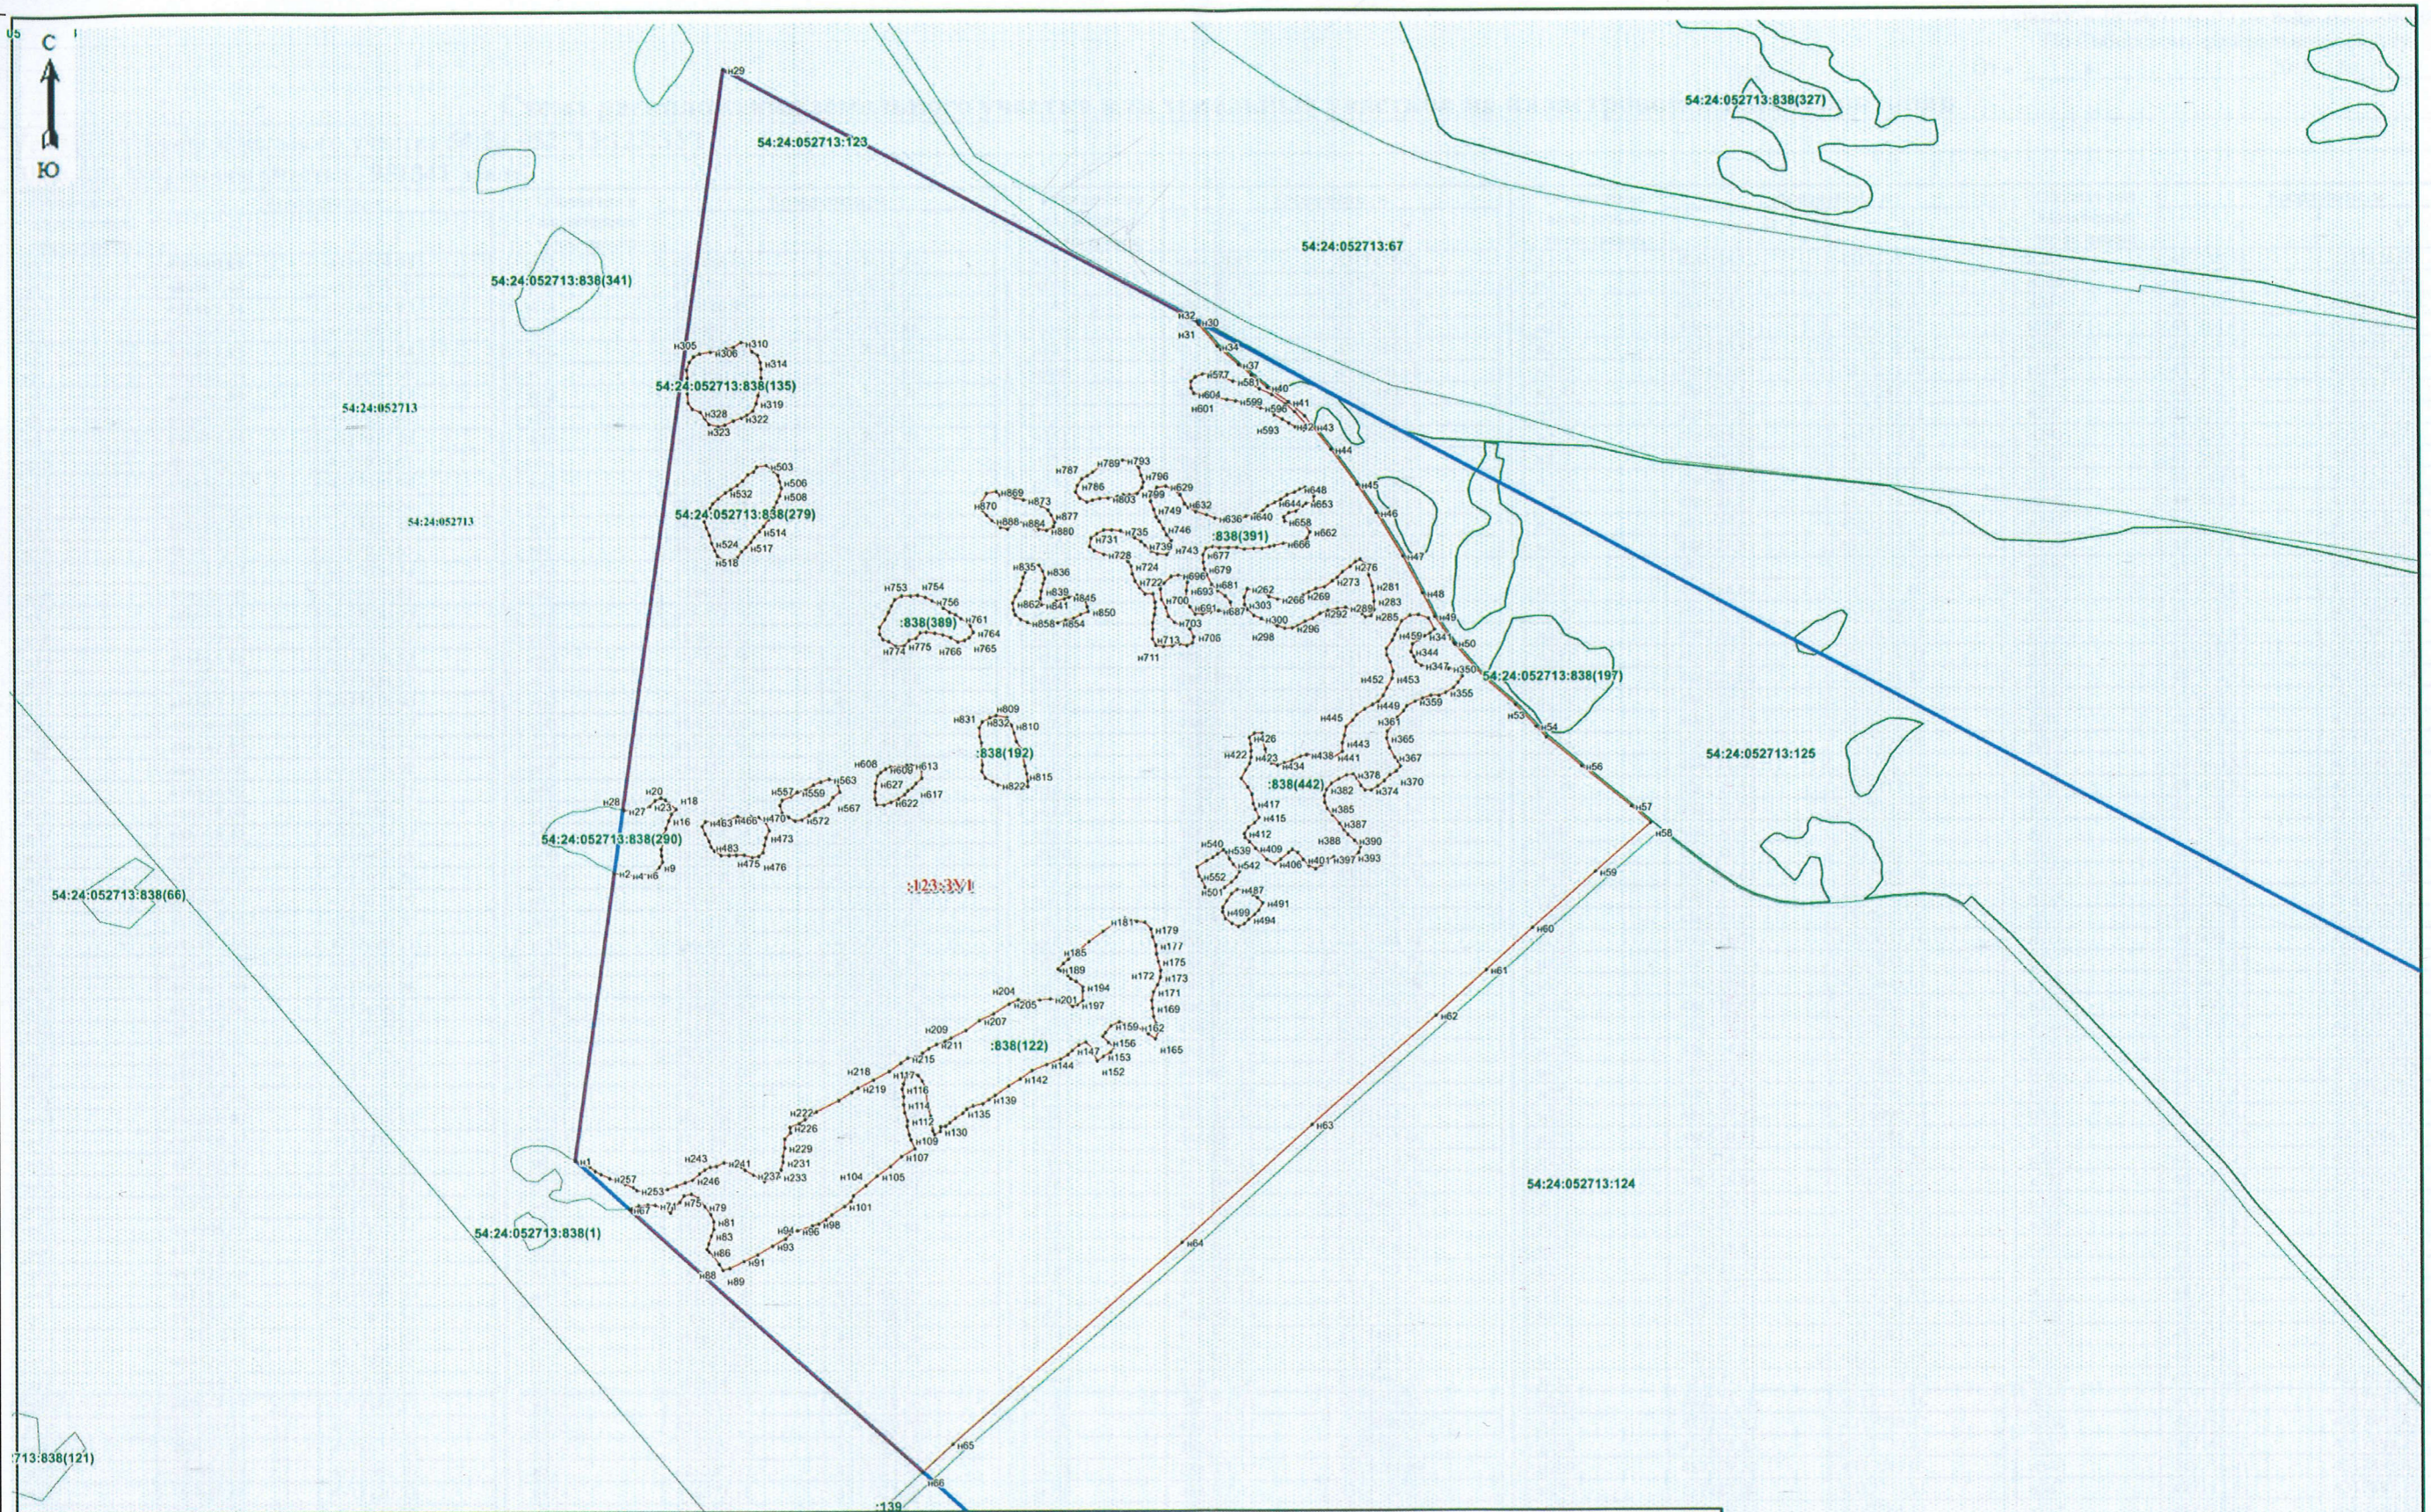

| Условные обозначения | | Масштаб 1:4600 | |
|----------------------|---|------------------|---|
| | Границы существующих земельных участков, учтенных в Едином государственном реестре недвижимости | 54:24:052713:123 | Кадастровый номер земельного участка |
| | Вновь образуемая часть границы | :838(122) | Кадастровый номер контура земельного участка |
| | Границы участка недр (лицензия НОВ 01590 ТЭ) | 54:24:052713 | Кадастровый номер квартала |
| | | :123:331 | Условный номер образуемого земельного участка |
| | | | • n1 Номера характерных точек границ поворотные точки границ образуемого земельного участка |

Схема расположения земельного участка или земельных участков на кадастровом плане территории

| Условный номер земельного участка 54:24:052713:123:3У1 | | |
|--|---------------|------------|
| Площадь земельного участка 31018 м² | | |
| Обозначение точек границ | Координаты, м | |
| | X | Y |
| н1 | 487777.70 | 4317093.26 |
| н2 | 487896.74 | 4317216.50 |
| н3 | 487889.39 | 4317219.98 |
| н4 | 487855.34 | 4317242.50 |
| н5 | 487674.03 | 4317362.32 |
| н6 | 487572.56 | 4317483.88 |
| н7 | 487493.89 | 4317627.86 |
| н8 | 487490.14 | 4317629.19 |
| н1 | 487777.70 | 4317093.26 |

система координат МСК НСО, зона 4

