

Схема расположения земельного участка или земельных участков на кадастровом плане территории

Условный номер земельного участка **54:24:052713:127:3У1**

Площадь земельного участка: **4075 кв.м.**

Обозначение характерных точек границ	Координаты, м		Обозначение характерных точек границ	Координаты, м		система координат МСК НСО, зона 4
	X	Y		X	Y	
н1	485946.36	4320506.30	н6	486050.16	4320662.02	
н2	485949.80	4320512.23	н7	486076.67	4320709.90	
н3	485976.40	4320553.61	н8	486089.13	4320750.71	
н4	486009.62	4320600.11	н9	485937.63	4320522.57	
н5	486034.69	4320634.76	н1	485946.36	4320506.30	

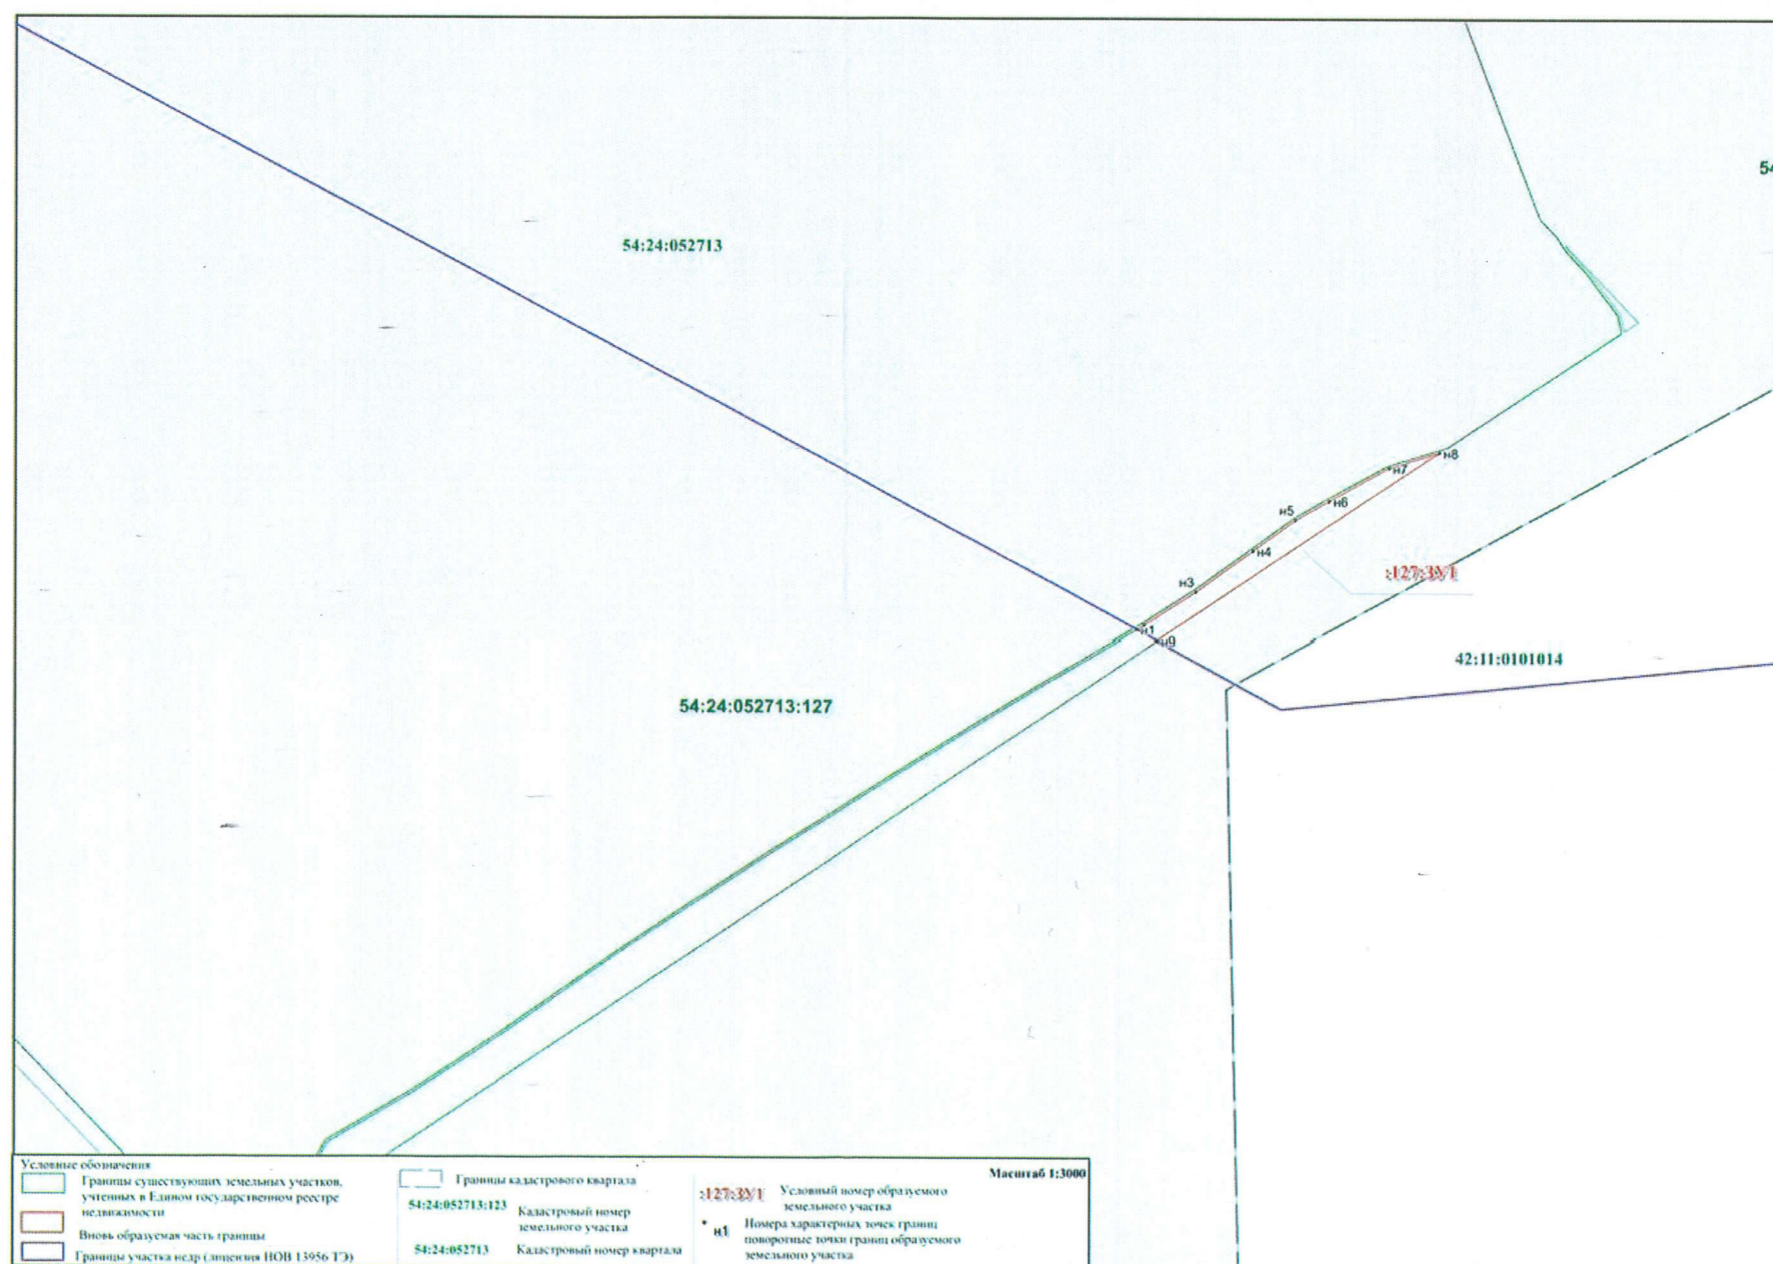


Схема расположения земельного участка или земельных участков на кадастровом плане территории

Условный номер земельного участка **54:24:052713:127:3У1**

Площадь земельного участка: **22734 кв.м.**

Обозначение характерных точек границ	Координаты, м		Обозначение характерных точек границ	Координаты, м		Обозначение характерных точек границ	Координаты, м	
	X	Y		X	Y		X	Y
н1	485946.36	4320506.30	н6	485534.34	4319851.81	н11	485766.75	4320209.60
н2	485937.63	4320522.57	н7	485574.10	4319920.27	н12	485816.93	4320290.78
н3	485482.31	4319836.92	н8	485626.52	4320000.75	н13	485899.60	4320425.85
н4	485491.49	4319835.86	н9	485685.57	4320085.62	н1	485946.36	4320506.30
н5	485516.26	4319840.96	н10	485723.21	4320142.45	система координат МСК НСО, зона 4		

