

Утверждена

от _____ № _____


Схема расположения
земельного участка на кадастровом плане территории

Условный номер земельного участка 42:10:0205008:2154

Площадь земельного участка: 31714 кв.м

| Обозначение характерных точек границ | Координаты, м | |
|--------------------------------------|---------------|--------------|
| | X, м | Y, м |
| 1 | 451 358,67 | 1 383 686,47 |
| 2 | 451 375,07 | 1 383 720,11 |
| 3 | 451 085,37 | 1 383 867,51 |
| 4 | 451 031,19 | 1 383 798,34 |
| 5 | 451 130,91 | 1 383 681,59 |
| 6 | 451 217,12 | 1 383 703,31 |
| 1 | 451 358,67 | 1 383 686,47 |

Система координат: МСК-42

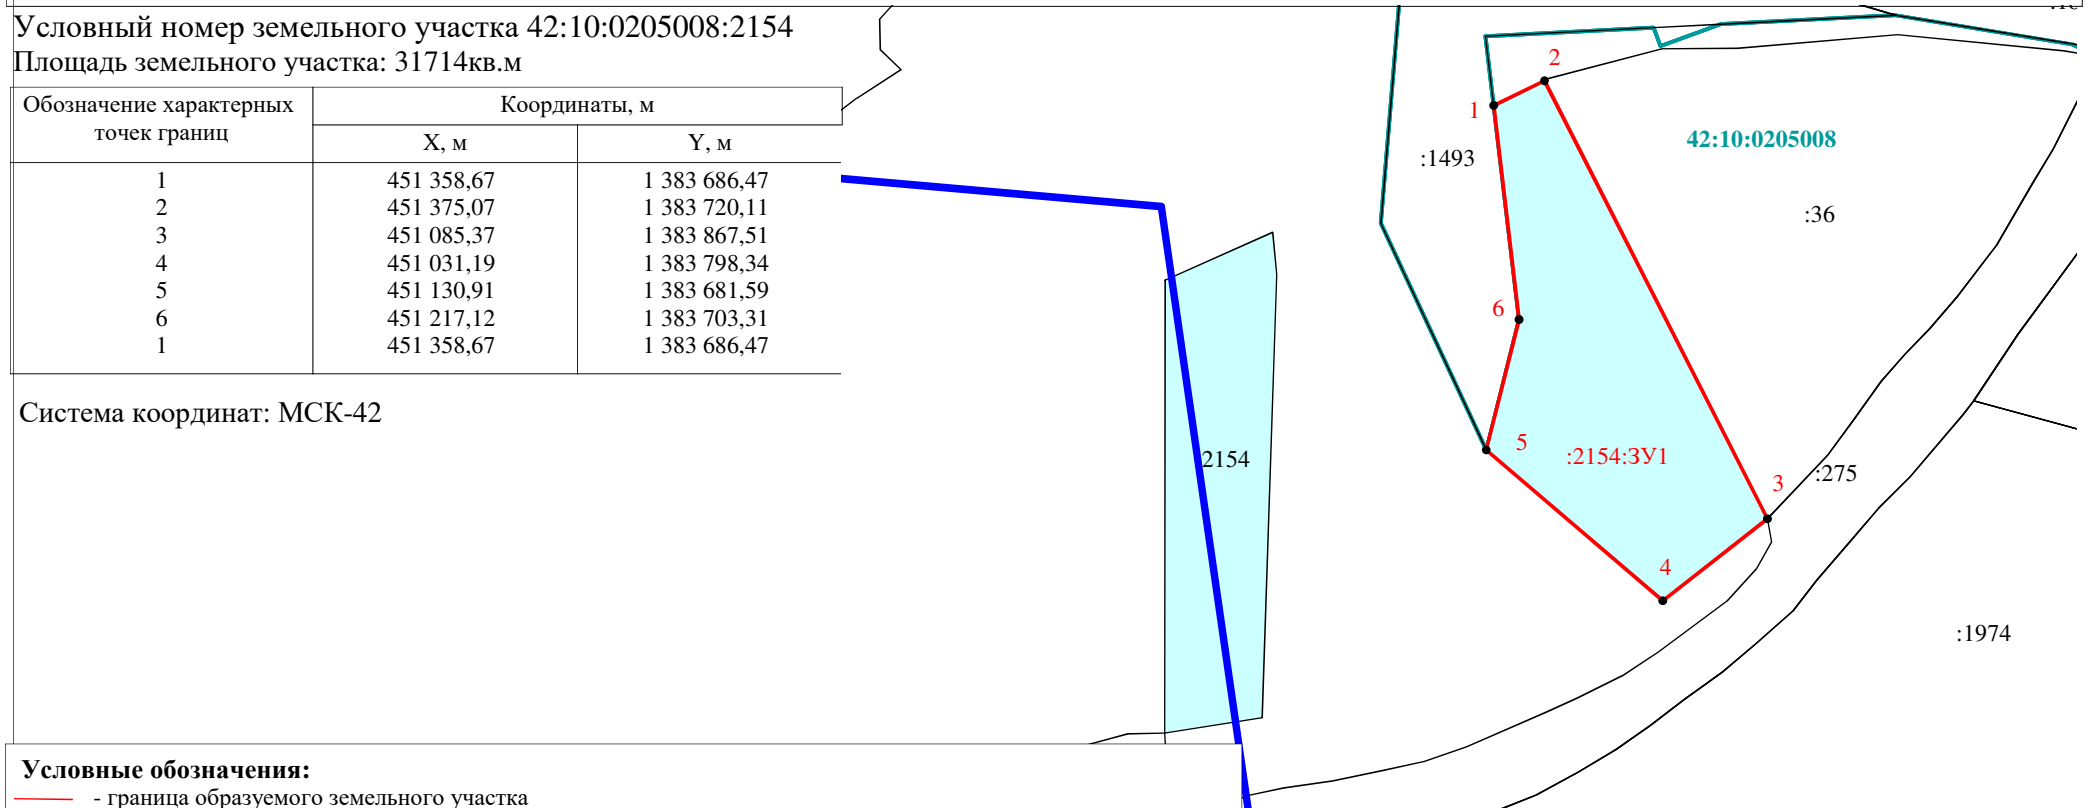

Условные обозначения:

- граница образуемого земельного участка
- граница учтенного земельного участка
- граница кадастрового квартала
- граница лицензии КЭМ01918 ТЭ

- 1 - обозначение характерной точки границы образуемого ЗУ

:2154:3У1 - обозначение образуемого земельного участка

:9 - обозначение учтенного земельного участка

42:10:0205008 - обозначение кадастрового квартала

граница исходного земельного участка

Масштаб 1:5 000