


**Схема расположения земельного участка или земельных участков
на кадастровом плане территории**

Условный номер земельного участка 42:01:0111005:151:3У1		
Площадь земельного участка 38924 кв. м		
Обозначение характерных точек границ	Координаты, м	
	X	Y
1	509133.32	1383358.57
2	509073.75	1383421.42
3	508850.33	1383314.53
4	508690.49	1383180.72
5	508728.24	1383135.79
1	509133.32	1383358.57

Система координат МСК-42

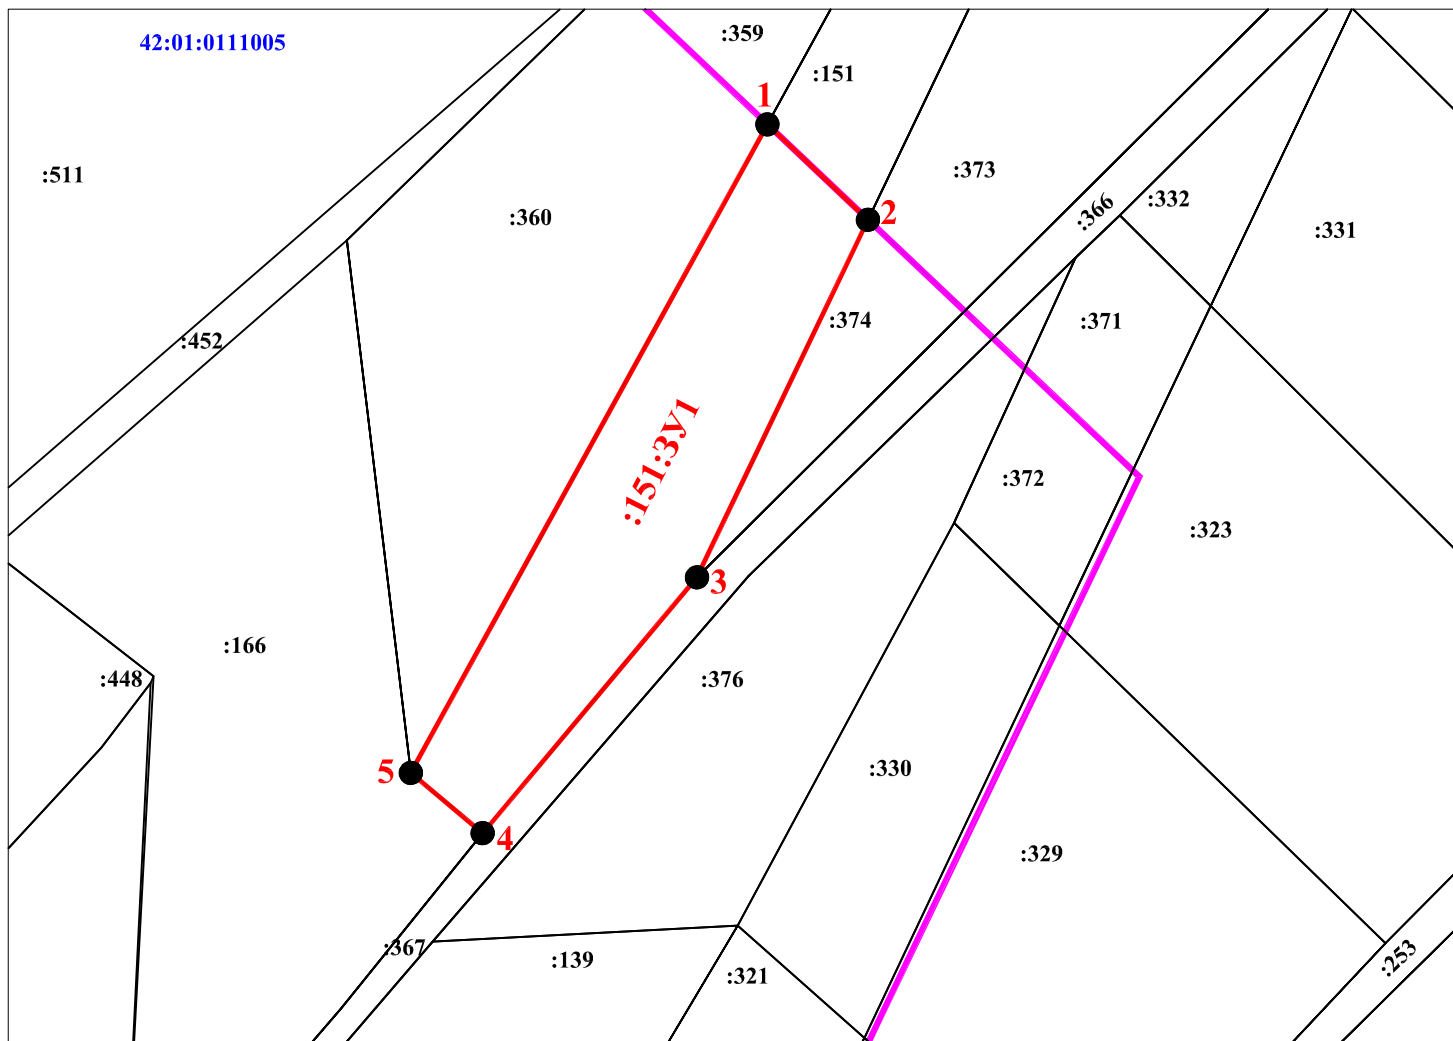

Условные обозначения:

М 1:12000

- граница образуемого земельного участка
- граница кадастрового квартала
- граница лицензионного участка КЕМ 01985 ТЭ
- граница учтенного земельного участка
- обозначение характерной точки образуемого земельного участка
- :151:3У1 обозначение образуемого земельного участка
- :323 обозначение учтенного земельного участка
- 42:01:0111005 обозначение кадастрового квартала