



ФЕДЕРАЛЬНОЕ АГЕНТСТВО ПО НЕДРОПОЛЬЗОВАНИЮ (РОСНЕДРА)

ДЕПАРТАМЕНТ ПО НЕДРОПОЛЬЗОВАНИЮ  
ПО СИБИРСКОМУ ФЕДЕРАЛЬНОМУ ОКРУГУ  
(Сибнедра)

**П Р И К А З**

27.11.2024

Новосибирск

№ 207

**Об изъятии земельного участка  
для государственных нужд Российской Федерации  
в связи с осуществлением недропользования**

В соответствии с главой VII.1 Земельного кодекса Российской Федерации, Положением о Департаменте по недропользованию по Сибирскому федеральному округу, утвержденным приказом Федерального агентства по недропользованию от 29.05.2023 № 293, на основании ходатайства об изъятии земельного участка для государственных или муниципальных нужд Общества с ограниченной ответственностью «Разрез Богатырь» (далее – ООО «Разрез Богатырь») вх. от 26.04.2024 № 7-хзу, лицензии на пользование недрами НОВ 16793 ГР (дата гос. регистрации 22.06.2021), в целях реализации полномочий Департамента по недропользованию по Сибирскому федеральному округу по принятию решений об изъятии земельных участков для государственных нужд Российской Федерации в связи с осуществлением недропользования, п р и к а з ы в а ю :

1. Утвердить схему расположения образуемого одноконтурного земельного участка 54:28:046501:829:3У1 площадью 19 416 кв.м, на кадастровом плане территории из земельного участка с кадастровым номером 54:28:046501:829 (Единое землепользование) общей площадью 3 278 548+/-47330 кв.м, расположенного по адресу: Новосибирская область, Черепановский район, МО Верх-Мильтюшинского сельсовета (приложение к настоящему приказу).

2. Изъять у сельскохозяйственного производственного кооператива «Мильтюшихинский» (ИНН: 5440100982) для государственных нужд Российской Федерации в связи с осуществлением недропользования в соответствии с лицензией на пользование недрами НОВ 16793 ГР (недропользователь ООО «Разрез Богатырь»), находящийся в пользовании на праве аренды земельный участок, схема которого утверждена пунктом 1 настоящего приказа.

3. Отделу геологии и лицензирования по Новосибирской области (Шабалинская Е.Д.) направить в установленном порядке копию настоящего приказа:

- СХПК «Мильтюшихинский»;
- ООО «Разрез Богатырь» с приложением документов и сведений, предусмотренных подпунктом 5 пункта 10 статьи 56.6 Земельного кодекса РФ;
- в орган, осуществляющий государственную регистрацию прав на недвижимое имущество и сделок с ним на территории Новосибирской области;
- в ФБУ «ТФГИ по Сибирскому федеральному округу» с целью опубликования настоящего приказа в порядке, установленном для официального опубликования (обнародования) муниципальных правовых актов уставом поселения, городского округа (муниципального района в случае, если земельные участки, подлежащие изъятию, расположены на межселенной территории) по месту нахождения земельных участков, подлежащих изъятию.

3. Разместить настоящий приказ на официальном сайте Сибнедра в информационно-телекоммуникационной сети «Интернет».

4. Контроль за исполнением настоящего приказа возложить на заместителя начальника Департамента - начальника отдела геологии и лицензирования по Новосибирской области Шабалинскую Е.Д.

Начальник



А.Е. Партолин

Утверждена

приказом Департамента  
(наименование документа об утверждении, включая наименования

по недропользованию  
органов государственной власти или органов местного

по Сибирскому федеральному  
самоуправления, принявших решение об утверждении схемы

округу  
или подписавших соглашение о перераспределении земельных участков)

от 27.11.2024

№ 207

**Схема расположения земельного участка или земельных участков  
на кадастровом плане территории**

**Условный номер земельного участка :ЗУ1**

(указывается в случае, если предусматривается образование двух и более земельных участков)


**Площадь земельного участка 19416 м<sup>2</sup>**

(указывается проектная площадь образуемого земельного участка, вычисленная с использованием технологических и программных средств, в том числе размещенных на официальном сайте федерального органа исполнительной власти, уполномоченного Правительством Российской Федерации на осуществление государственного кадастрового учета, государственной регистрации прав, ведение Единого государственного реестра недвижимости и предоставление сведений, содержащихся в Едином государственном реестре недвижимости, в информационно-телекоммуникационной сети "Интернет" (далее - официальный сайт), с округлением до 1 квадратного метра. Указанное значение площади земельного участка может быть уточнено при проведении кадастровых работ не более чем на десять процентов)

Обозначение характерных точек границ	Координаты, м	
	X	Y
<b>1</b>	<b>2</b>	<b>3</b>
1	398264.15	4200603.83
44873	398267.35	4200616.40
2	397540.42	4200436.55
3	397526.09	4200448.37
4	397482.56	4200445.58
5	397750.53	4200224.34
6	397768.86	4200247.94
7	397554.13	4200425.23
1	398264.15	4200603.83

# Схема расположения земельного участка или земельных участков на кадастровом плане территории

МСК НСО, 4 зона

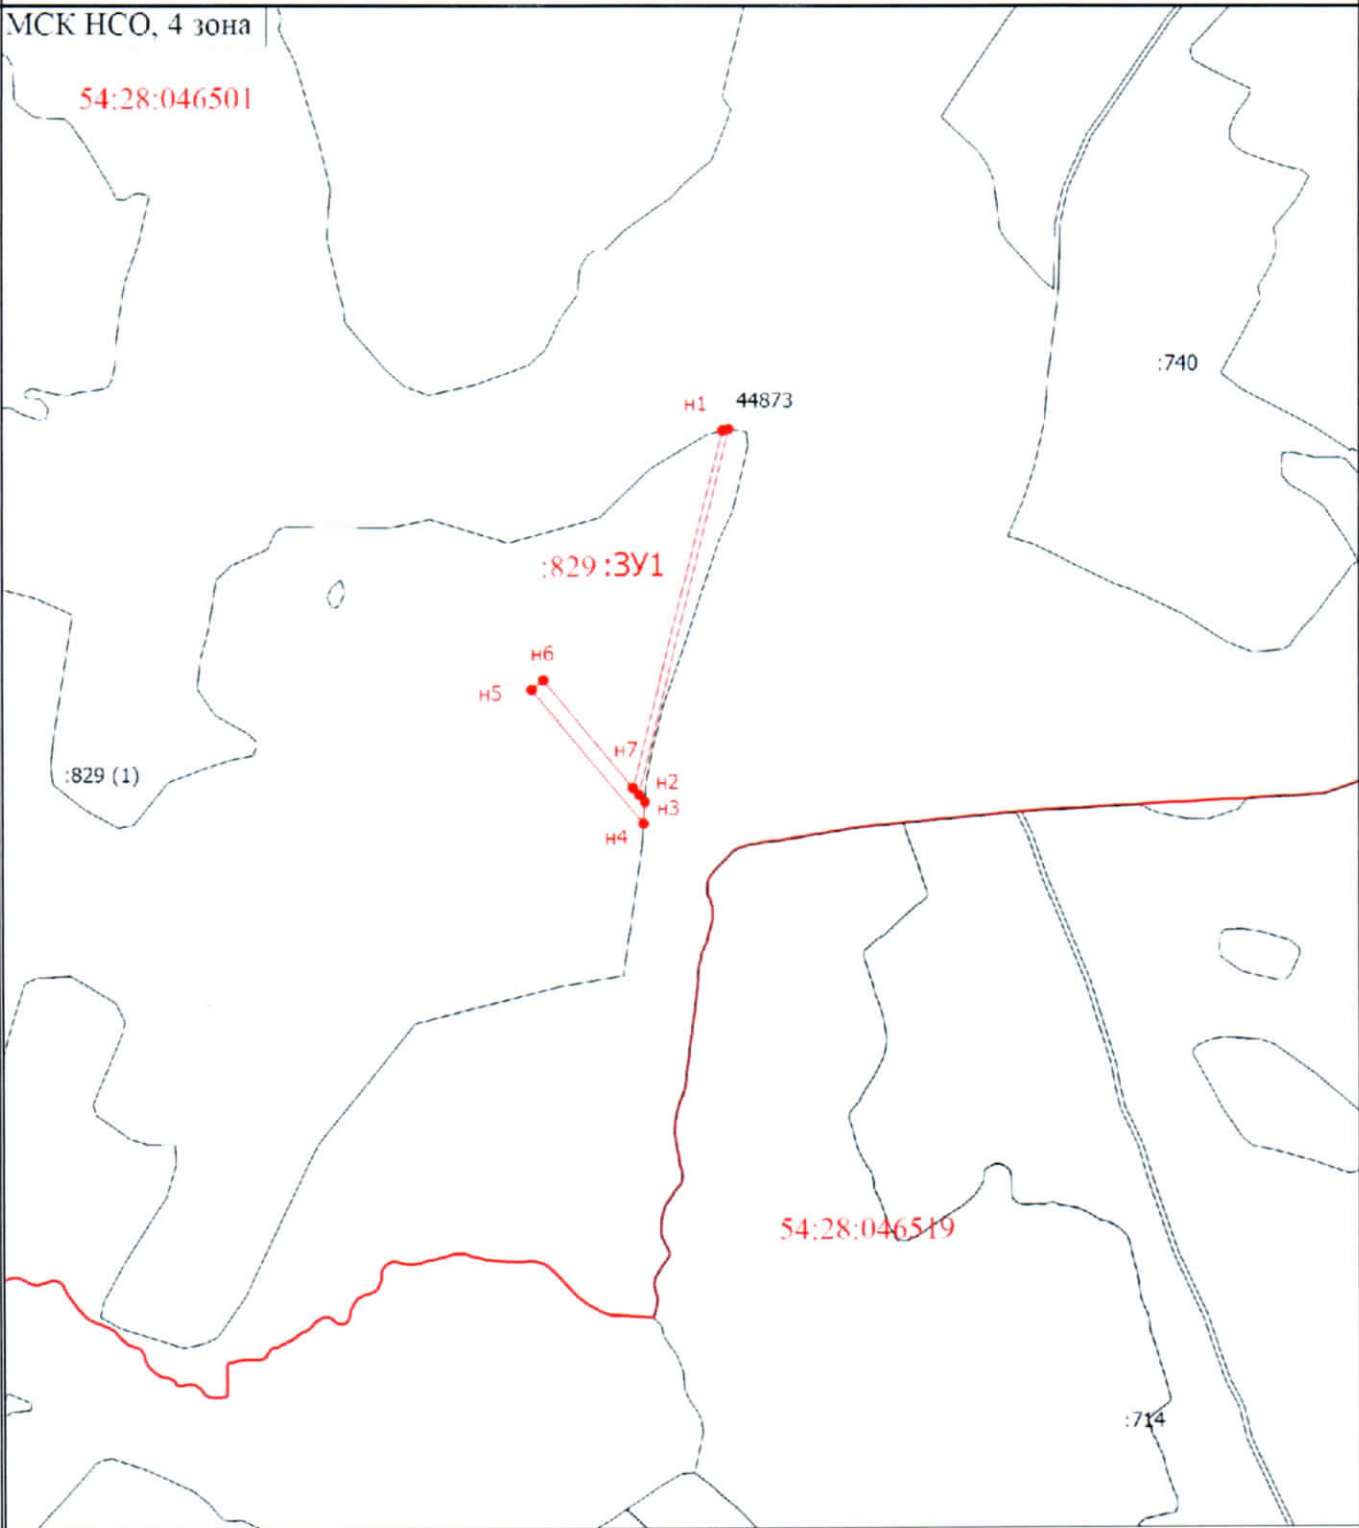

Масштаб 1:15000

**Условные обозначения**

- |                 |   |                     |  |
|-----------------|---|---------------------|--|
|                 | - Часть границы, местоположение которой определено при выполнении кадастровых работ   | 29                  | - Обозначение характерной точки, местоположение которой не изменилось или было уточнено            |
| <b>n1</b>       | - Обозначение новой характерной точки   |                     | - Часть границы, сведения ЕГРН о которой позволяют однозначно определить ее положение на местности |
|                 | - Характерная точка границы земельного участка, сведения о которой отсутствуют в ЕГРН | <b>:3У1</b>         | - Образованный земельный участок   |
| <b>:829 (1)</b> | - Обозначение контура земельного участка  |                     | - Граница кадастрового квартала  |
| -               | - Граница зоны с особыми условиями  | <b>54:28:046501</b> | - Номер кадастрового квартала  |