


УТВЕРЖДЕНА
 приказом Департамента по
 недропользованию по Сибирскому
 федеральному округу
 от 22.12.2025 № 205

СХЕМА

расположения земельного участка или земельных участков на кадастровом плане территории

Условный номер земельного участка 42:25:0110003:412:3У1		
Площадь земельного участка 3156 м ²		
Обозначение характерных точек границ	Координаты, м	
	X	Y
1	2	3
н1	470392.67	1379894.51
н2	470424.23	1379873.59
1	470450.50	1379970.47
2	470422.55	1379980.07
3	470414.97	1379959.28
н1	470392.67	1379894.51
Система координат: МСК-42		
Квартал: 42:25:0110003		

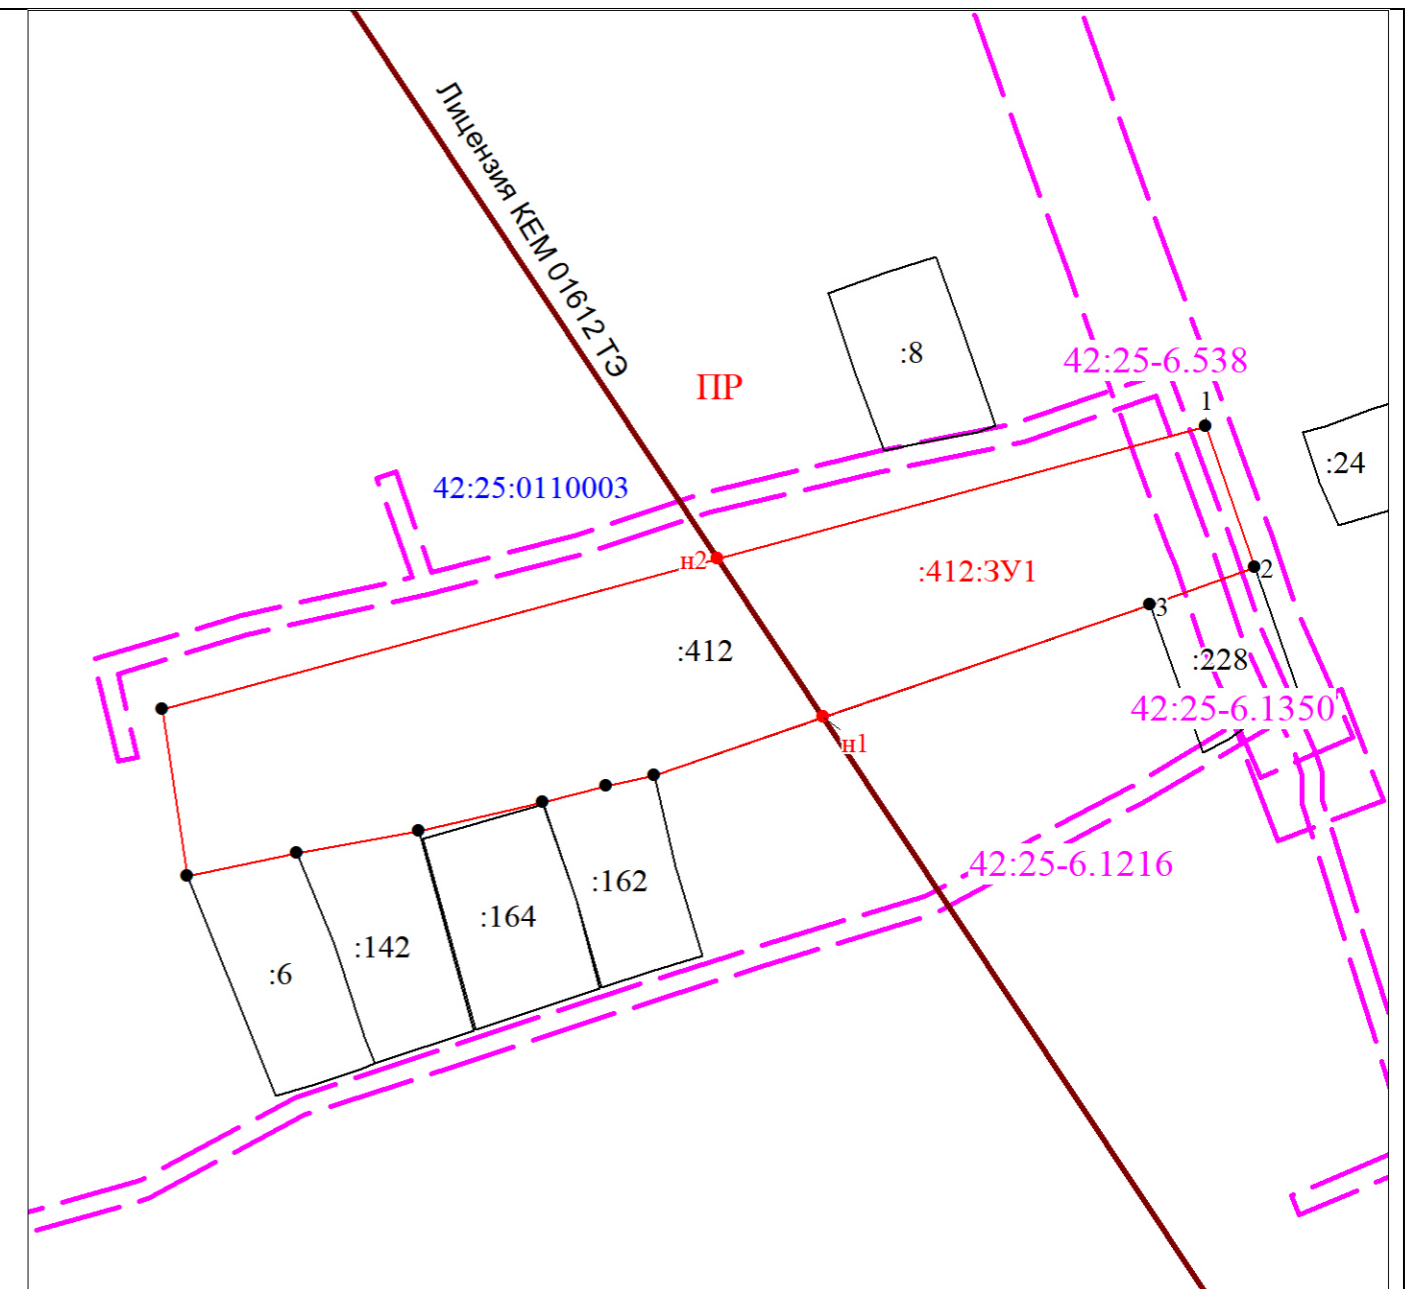

Масштаб 1:5000

Условные обозначения:

	Характерная точка границы, сведения о которой позволяют однозначно определить ее положение на местности
	Вновь образованная (измененная) часть границы, сведения о которой достаточны для определения ее местоположения
	Объект капитального строительства
	Существующая часть границы, имеющиеся в ЕГРН сведения о которой достаточны для определения ее местоположения
	Надписи кадастрового номера земельного участка
	Граница охранной зоны
	Граница территориальной зоны
	Обозначение границы территориальной зоны
	Граница кадастрового квартала
	Обозначение кадастрового квартала
	Граница лицензии КЕМ 01612 ТЭ

Земельный участок расположен: Российская Федерация, Кемеровская область, г. Киселевск, ул. Майская, 11.

Кадастровый номер 42:25:0110003:412 Категория земель: Земли населённых пунктов

Разрешённое использование- Недропользование