

Утверждена

(наименование документа об утверждении, включая наименования

органов государственной власти или органов местного

самоуправления, принявших решение об утверждении схемы

или подписавших соглашение о перераспределении земельных участков)

от _____

№ _____

**Схема расположения земельного участка или земельных участков
на кадастровом плане территории**

Условный номер земельного участка :ЗУ1

(указывается в случае, если предусматривается образование двух и более земельных участков)

Площадь земельного участка 52091 м²

(указывается проектная площадь образуемого земельного участка, вычисленная с использованием технологических и программных средств, в том числе размещенных на официальном сайте федерального органа исполнительной власти, уполномоченного Правительством Российской Федерации на осуществление государственного кадастрового учета, государственной регистрации прав, ведение Единого государственного реестра недвижимости и предоставление сведений, содержащихся в Едином государственном реестре недвижимости, в информационно-телекоммуникационной сети "Интернет" (далее - официальный сайт), с округлением до 1 квадратного метра. Указанное значение площади земельного участка может быть уточнено при проведении кадастровых работ не более чем на десять процентов)

Обозначение характерных точек границ	Координаты, м	
	X	Y
	2	3
:ЗУ1(1)		
1	397471.17	4200965.03
2	397487.29	4201004.07
3	397489.36	4201026.11
4	397464.67	4200966.74
1	397471.17	4200965.03
:ЗУ1(2)		
17980	397252.84	4200909.31
5	397238.86	4200901.08
6	397215.09	4200896.32
7	397077.22	4200934.35
8	397057.32	4200926.49
9	397074.97	4200924.28
14825	397110.56	4200917.06
10	397216.94	4200887.87
11	397237.50	4200891.98
17980	397252.84	4200909.31
:ЗУ1(3)		


Обозначение характерных точек границ	Координаты, м (указываются в случае подготовки схемы расположения земельного участка с использованием технологических и программных средств, в том числе размещенных на официальном сайте. Значения координат, полученные с использованием указанных технологических и программных средств, указываются с округлением до 0,01 метра)	
	X	Y
1	2	3
12	396305.71	4201455.94
13	396293.06	4201466.39
14	396325.83	4201620.04
17927	396316.94	4201624.57
15	396287.91	4201470.64
16	396245.24	4201505.87
17	396226.92	4201482.27
18	396260.17	4201454.82
17967	396266.40	4201450.88
14924	396282.25	4201448.30
14923	396289.63	4201443.14
14922	396294.05	4201443.51
12	396305.71	4201455.94
:ЗУ1(4)		
15868	393599.59	4198538.17
15869	393586.32	4198541.49
19	393575.07	4198543.28
20	393357.76	4198294.79
21	392900.07	4198689.43
22	392887.68	4198674.67
23	392896.84	4198652.65
24	393632.89	4198017.16
25	393652.61	4198040.57
26	393362.31	4198290.88
27	393581.24	4198541.23
28	393598.50	4198531.20
29	393603.93	4198538.17
15868	393599.59	4198538.17
:ЗУ1(5)		
30	392866.42	4198702.32
31	392396.58	4197590.46
32	392329.41	4197641.70
33	392311.21	4197617.85
34	392387.05	4197559.99
35	392405.25	4197583.84
36	392403.14	4197585.45
37	392870.72	4198691.95
30	392866.42	4198702.32

Обозначение характерных точек границ	Координаты, м (указываются в случае подготовки схемы расположения земельного участка с использованием технологических и программных средств, в том числе размещенных на официальном сайте. Значения координат, полученные с использованием указанных технологических и программных средств, указываются с округлением до 0,01 метра)	
	X	Y
1	2	3
ЗУ1(6)		
17301	392300.75	4199090.74
38	392277.95	4199074.82
39	392250.98	4199043.27
40	392235.68	4199030.84
41	392216.78	4199017.57
42	392187.20	4199006.07
43	392172.33	4198998.09
17299	392129.63	4198955.48
44	392121.93	4198941.05
17298	392112.04	4198922.51
45	392114.71	4198916.83
46	392121.75	4198923.46
47	392127.79	4198932.40
48	392140.79	4198953.20
49	392152.51	4198972.06
50	392166.39	4198984.60
51	392191.79	4198997.60
52	392224.71	4199011.28
53	392243.25	4199024.29
54	392255.82	4199034.51
55	392265.52	4199044.88
56	392300.19	4199082.80
57	392327.59	4199093.59
17301	392300.75	4199090.74

Схема расположения земельного участка или земельных участков на кадастровом плане территории

Выносной лист 1

МСК НСО, 4 зона

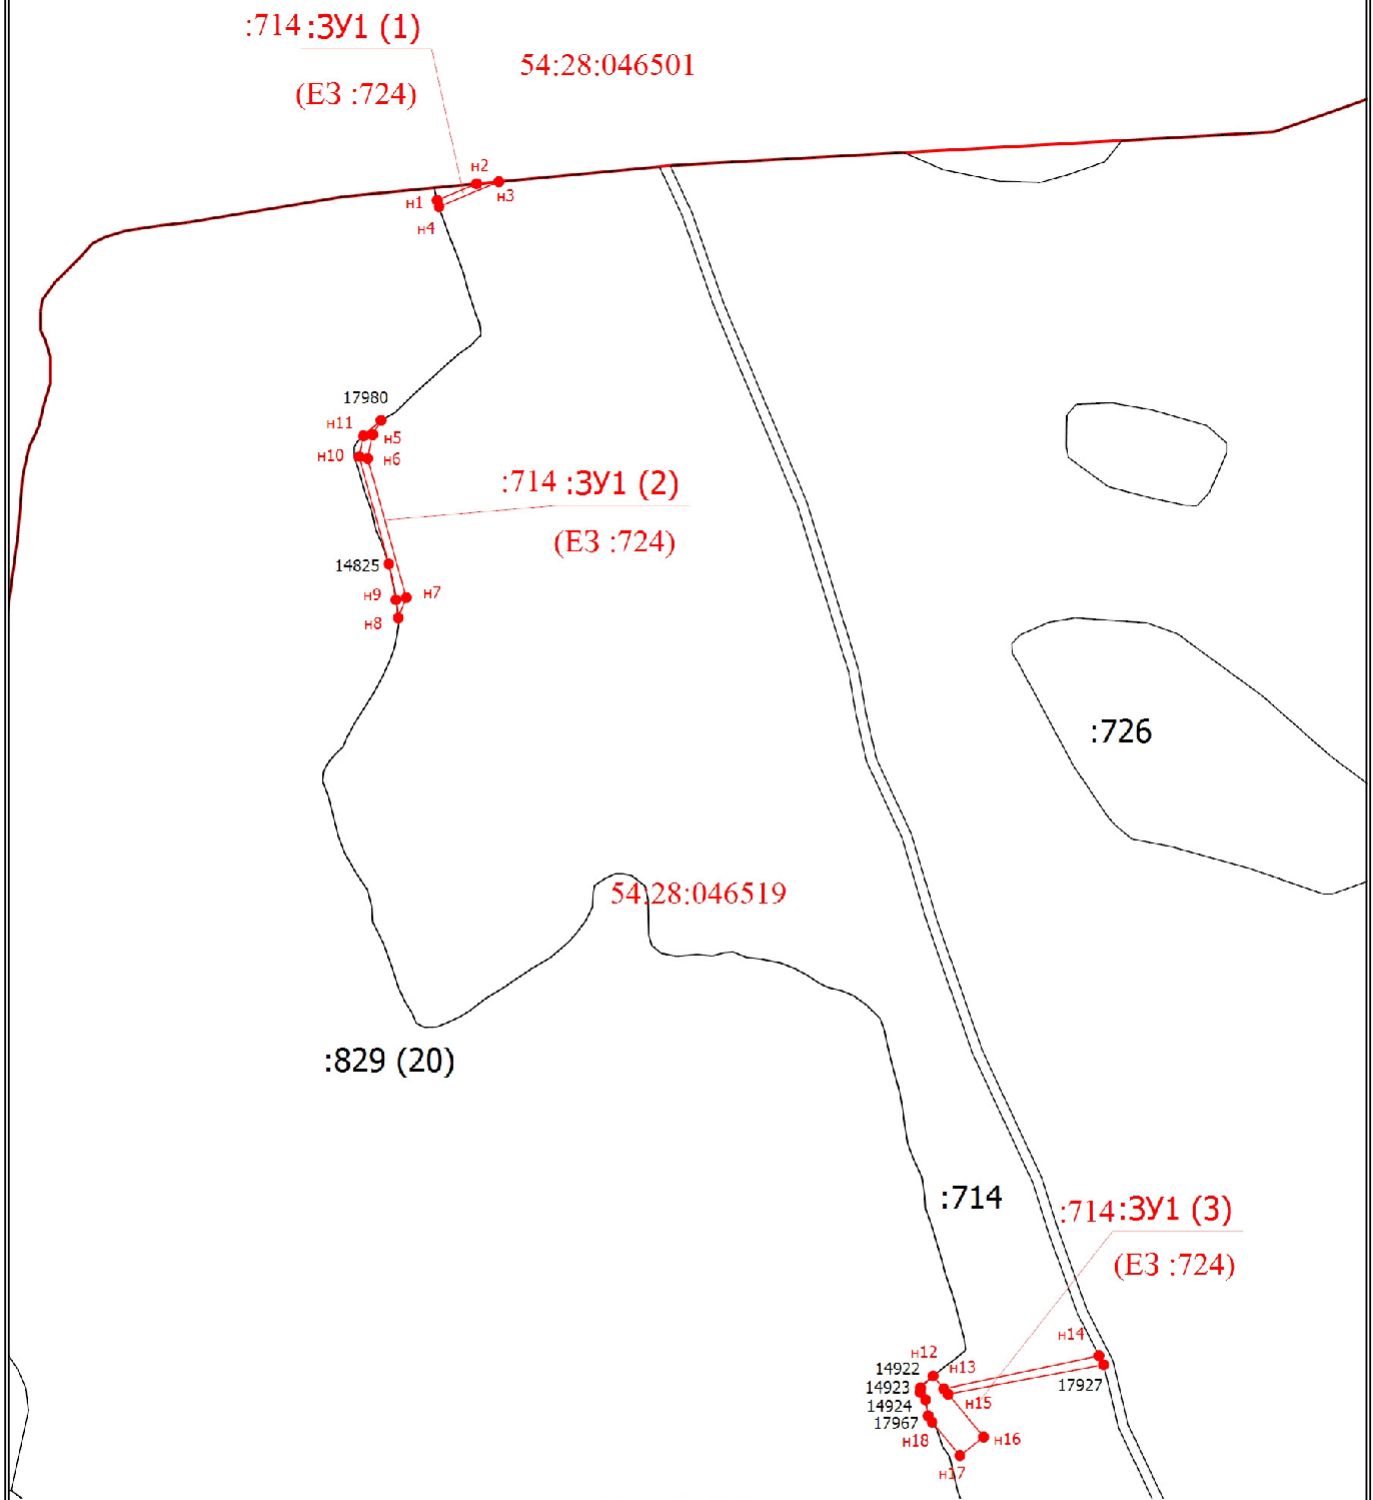

Масштаб 1:7500


Условные обозначения

- | | | | |
|---|---|---|---|
|  | - Часть границы, местоположение которой определено при выполнении кадастровых работ | 29 | - Обозначение характерной точки, местоположение которой не изменилось или было уточнено |
| н1 | - Обозначение полой характерной точки |  | - Характерная точка границы земельного участка, сведения о которой отсутствуют в ЕГРН |
| :3У1 (1) | - Образусмый контур земельного участка | :829 (20) | - Обозначение контура земельного участка |
|  | - Граница кадастрового квартала | 54:28:046501 | - Номер кадастрового квартала |

Схема расположения земельного участка или земельных участков на кадастровом плане территории

Выносной лист 2

МСК НСО, 4 зона

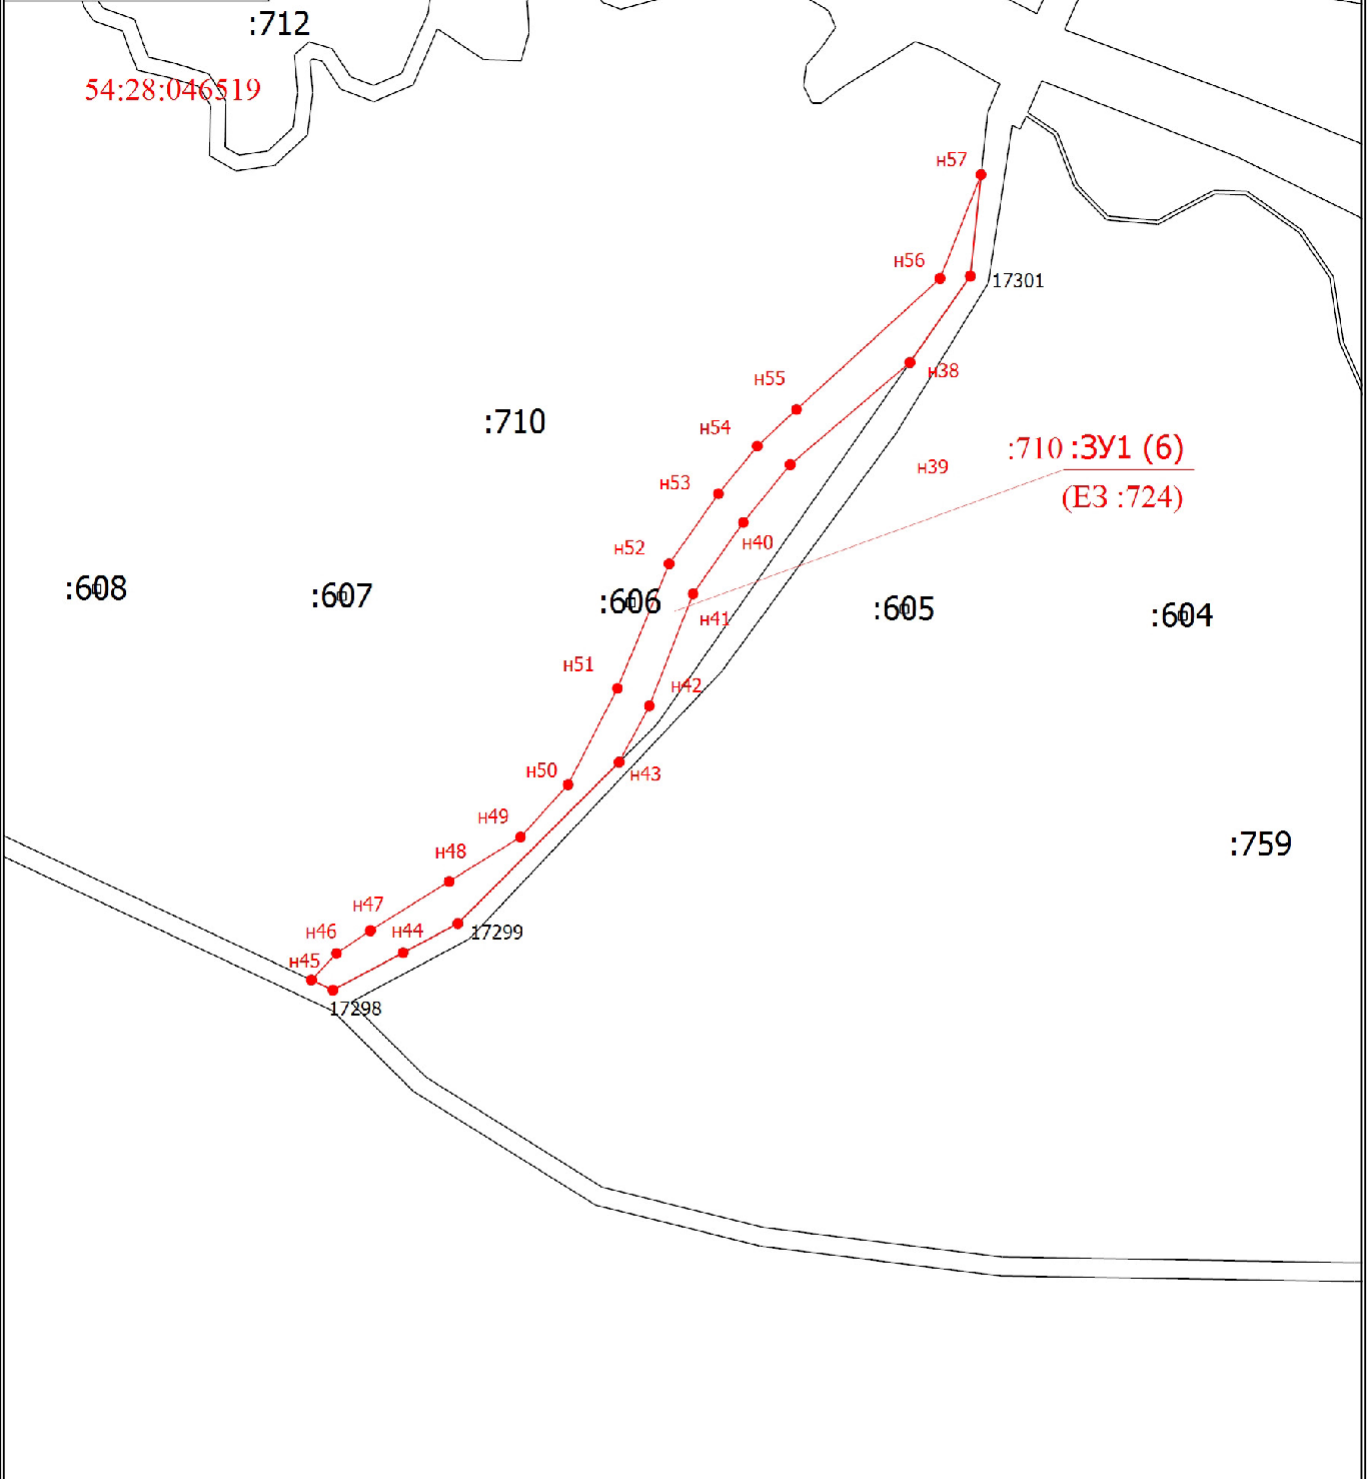

Масштаб 1:2000

Условные обозначения

- | | | | |
|-------------|---|---------------------|--|
| | - Часть границы, местоположение которой определено при выполнении кадастровых работ | 29 | - Обозначение характерной точки, местоположение которой не изменилось или было уточнено |
| n1 | - Обозначение новой характерной точки | | - Часть границы, сведения ЕГРН о которой позволяют однозначно определить ее положение на местности |
| | - Характерная точка границы земельного участка, сведения о которой отсутствуют в ЕГРН | :3У1 (6) | - Образуемый контур земельного участка |
| :604 | - Кадастровый номер земельного участка | 54:28:046519 | - Номер кадастрового квартала |