



ФЕДЕРАЛЬНОЕ АГЕНТСТВО ПО НЕДРОПОЛЬЗОВАНИЮ (РОСНЕДРА)

ДЕПАРТАМЕНТ ПО НЕДРОПОЛЬЗОВАНИЮ
ПО СИБИРСКОМУ ФЕДЕРАЛЬНОМУ ОКРУГУ
(Сибнедра)

П Р И К А З

27.11.2024

Новосибирск

№ 205

**Об изъятии земельного участка
для государственных нужд Российской Федерации
в связи с осуществлением недропользования**

В соответствии с главой VII.1 Земельного кодекса Российской Федерации, Положением о Департаменте по недропользованию по Сибирскому федеральному округу, утвержденным приказом Федерального агентства по недропользованию от 29.05.2023 № 293, на основании ходатайства об изъятии земельного участка для государственных или муниципальных нужд Общества с ограниченной ответственностью «Разрез Богатырь» (далее – ООО «Разрез Богатырь») вх. от 19.06.2024 № 12-хзу, лицензии на пользование недрами НОВ 16793 ТР (дата гос. регистрации 22.06.2021), в целях реализации полномочий Департамента по недропользованию по Сибирскому федеральному округу по принятию решений об изъятии земельных участков для государственных нужд Российской Федерации в связи с осуществлением недропользования, п р и к а з ы в а ю :

1. Утвердить схему расположения одноконтурного земельного участка 54:07:047413:1712:ЗУ1 площадью 963 572 кв.м на кадастровом плане территории, образуемого из земельного участка с кадастровым номером 54:07:047413:1712 общей площадью 1 500 000 кв.м, расположенного по адресу: Новосибирская область, Искитимский район, ЗАО «Евсинское» (приложение к настоящему приказу).

2. Изъять у Акционерного общества «Полевод» (ИНН: 5443120137) для государственных нужд Российской Федерации в связи с осуществлением недропользования в соответствии с лицензией на пользование недрами НОВ 16793 ТР (недропользователь ООО «Разрез Богатырь»), принадлежащий на праве собственности земельный участок, схема которого утверждена пунктом 1 настоящего приказа.

3. Отделу геологии и лицензирования по Новосибирской области (Шабалинская Е.Д.) направить в установленном порядке копию настоящего приказа:

- АО «Полевод»;
- ООО «Разрез Богатырь» с приложением документов и сведений, предусмотренных подпунктом 5 пункта 10 статьи 56.6 Земельного кодекса РФ;
- в орган, осуществляющий государственную регистрацию прав на недвижимое имущество и сделок с ним на территории Новосибирской области;
- в ФБУ «ТФГИ по Сибирскому федеральному округу» с целью опубликования настоящего приказа в порядке, установленном для официального опубликования (обнародования) муниципальных правовых актов уставом поселения, городского округа (муниципального района в случае, если земельные участки, подлежащие изъятию, расположены на межселенной территории) по месту нахождения земельных участков, подлежащих изъятию.

3. Разместить настоящий приказ на официальном сайте Сибнедра в информационно-телекоммуникационной сети «Интернет».

4. Контроль за исполнением настоящего приказа возложить на заместителя начальника Департамента - начальника отдела геологии и лицензирования по Новосибирской области Шабалинскую Е.Д.

Начальник



А.Е. Партолин

Утверждена

приказом Департамента по
(наименование документа об утверждении, включая наименования
центрального аппарата по Сибири
органов государственной власти или органов местного
федерального округа
самоуправления, принявших решение об утверждении схемы
или подписавших соглашение о перераспределении земельных участков)

от 27.11.2024 № 205

**Схема расположения земельного участка или земельных участков
на кадастровом плане территории**

Условный номер земельного участка

(указывается в случае, если предусматривается образование двух и более земельных участков)

Площадь земельного участка 963 572 м²


(указывается проектная площадь образуемого земельного участка, вычисленная с использованием технологических и программных средств, в том числе размещенных на официальном сайте федерального органа исполнительной власти, уполномоченного Правительством Российской Федерации на осуществление государственного кадастрового учета, государственной регистрации прав, ведение Единого государственного реестра недвижимости и предоставление сведений, содержащихся в Едином государственном реестре недвижимости, в информационно-телекоммуникационной сети "Интернет" (далее - официальный сайт), с округлением до 1 квадратного метра. Указанное значение площади земельного участка может быть уточнено при проведении кадастровых работ не более чем на десять процентов)

Обозначение характерных точек границ	Координаты, м	
	X	Y
1	2	3
1	421133.38	4229115.14
2	420819.70	4229614.84
3	420790.26	4229605.51
4	420765.92	4229602.28
5	420757.50	4229625.38
6	420766.37	4229651.72
7	420800.23	4229660.29
8	420639.55	4229952.37
9	420637.03	4229956.56
10	420777.91	4229964.79
11	420727.03	4230008.60
12	420697.11	4230051.16
13	420677.34	4230108.20
14	420669.33	4230200.18
15	420664.59	4230328.78
16	420663.49	4230392.65
17	420696.89	4230520.72
18	420297.57	4230235.48
19	419812.77	4229889.39

Обозначение характерных точек границ	Координаты, м	
	(указываются в случае подготовки схемы расположения земельного участка с использованием технологических и программных средств, в том числе размещенных на официальном сайте. Значения координат, полученные с использованием указанных технологических и программных средств, указываются с округлением до 0,01 метра)	
	X	Y
1	2	3
20	420040.39	4229528.07
21	420272.39	4229158.47
22	420435.30	4228922.51
23	420560.59	4228996.76
24	420653.40	4228978.18
25	420813.25	4229112.14
26	420838.56	4229123.41
27	420865.20	4229125.05
28	420887.99	4229123.78
29	420967.78	4229122.00
30	421020.33	4229095.30
31	421045.11	4229077.32
32	421075.28	4229076.71
33	421108.59	4229095.07
1	421133.38	4229115.14
34	420827.71	4229289.11
35	420832.33	4229306.42
36	420834.63	4229345.64
37	420831.17	4229362.95
38	420819.64	4229373.34
39	420806.94	4229369.87
40	420783.86	4229357.18
41	420767.72	4229341.03
42	420750.41	4229343.33
43	420738.87	4229356.03
44	420722.72	4229373.34
45	420706.56	4229369.87
46	420698.49	4229357.18
47	420699.65	4229324.87
48	420707.72	4229301.79
49	420714.65	4229275.26
50	420726.18	4229267.18
51	420736.56	4229264.88
52	420748.10	4229277.56
53	420774.64	4229290.26
54	420791.94	4229285.65
55	420810.40	4229284.49
34	420827.71	4229289.11

Схема расположения земельного участка на кадастровом плане территории

МСК НСО, зона 4

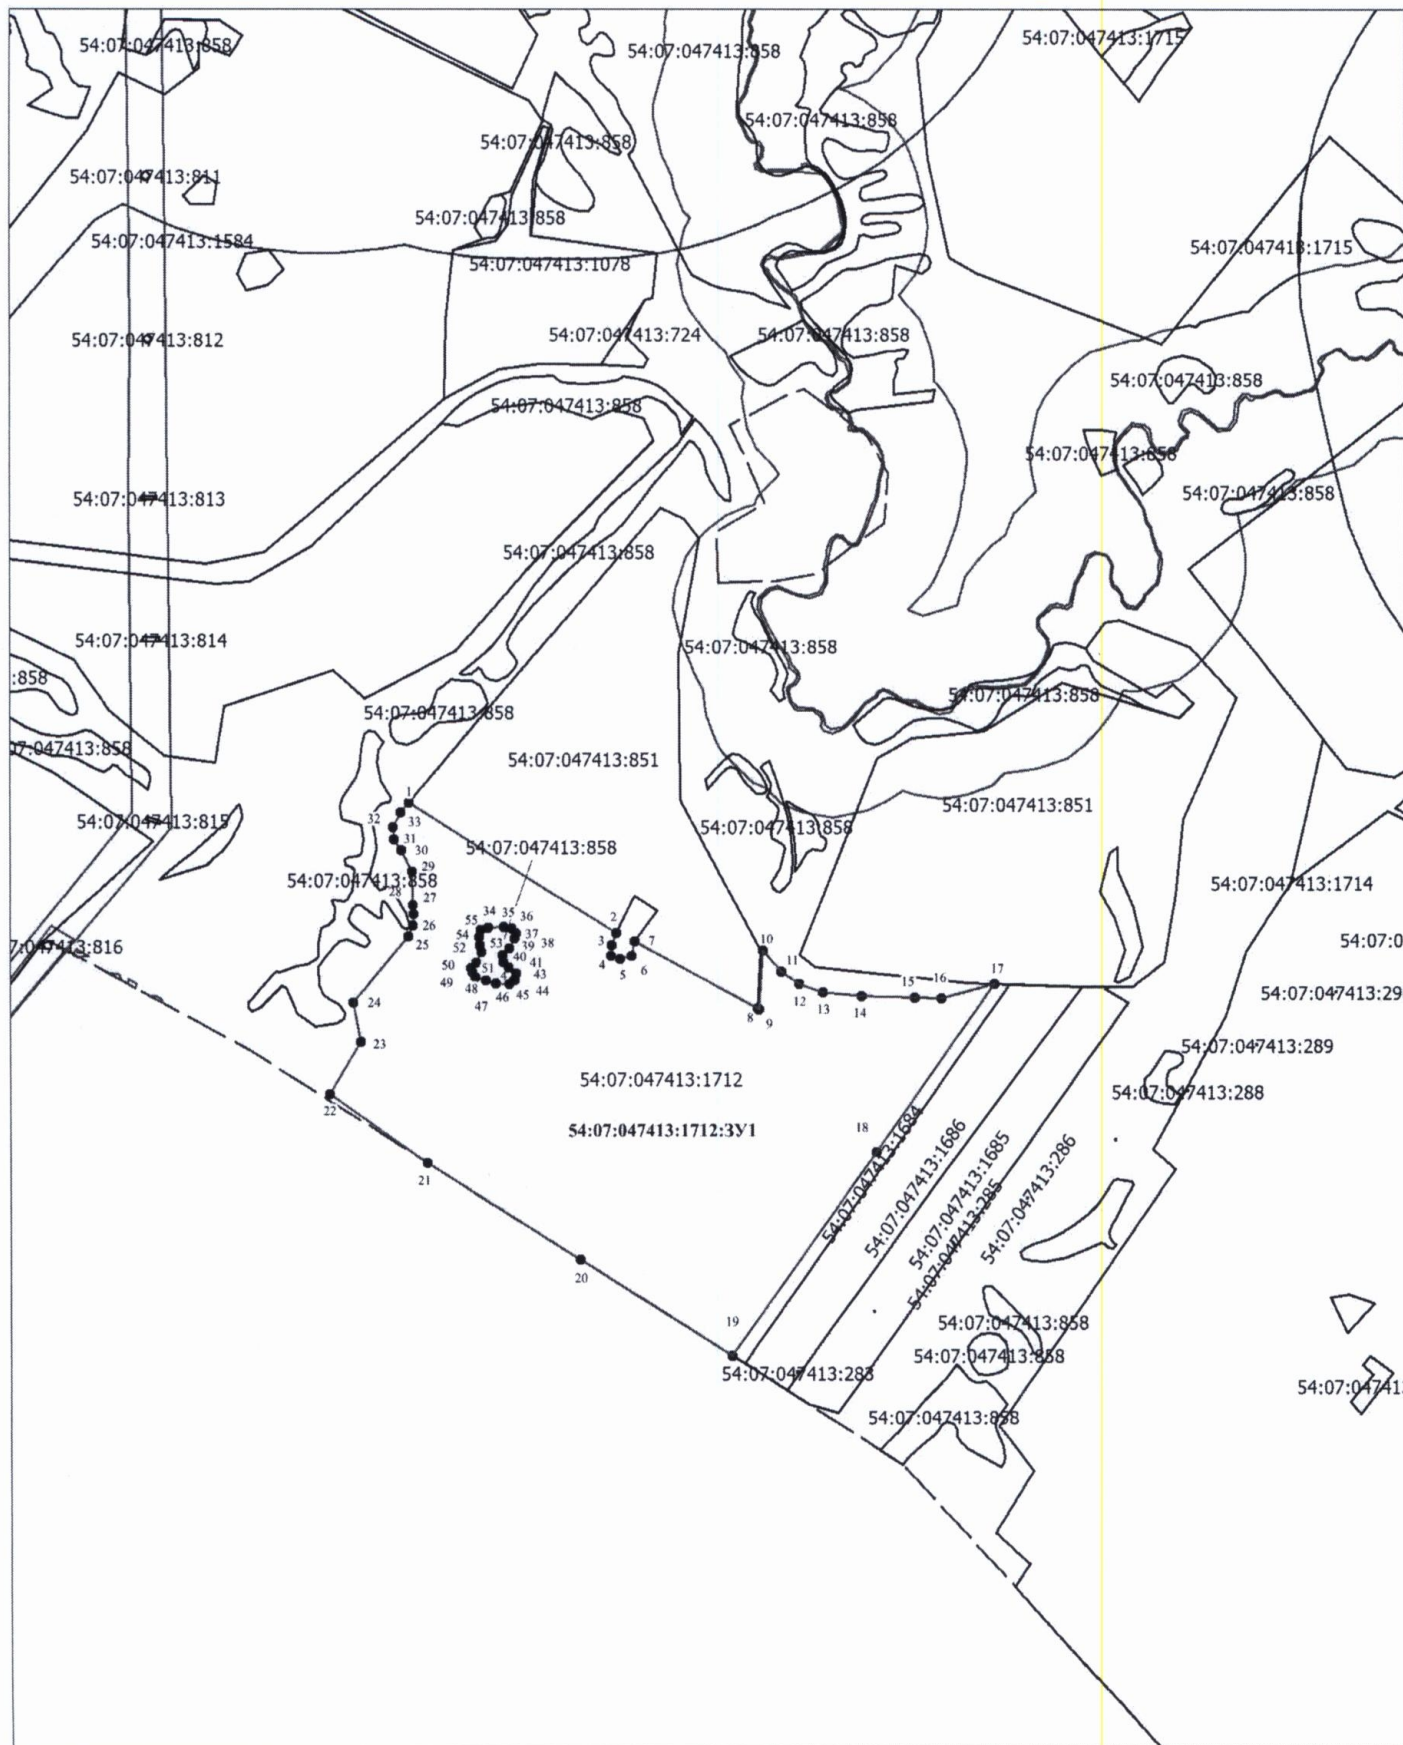

Условные обозначения:

- - обозначение границ земельных участков, сведения о которых содержатся в ЕГРН
- - обозначение границ образуемого земельного участка
- - обозначение границ зон с особыми условиями
- - обозначение границ Лицензии

54:07:047413 - обозначение кадастрового квартала

Масштаб 1:18 000