

## Утверждена

(наименование документа об утверждении, включая наименования

органов государственной власти или органов местного

самоуправления, принявших решение об утверждении схемы

или подписавших соглашение о перераспределении земельных участков)

от

№

### Схема расположения земельного участка или земельных участков на кадастровом плане территории

**Условный номер земельного участка: 54:28:046501:808:ЗУ1**

(указывается в случае, если предусматривается образование двух и более земельных участков)

**Площадь земельного участка 394113 м<sup>2</sup>**

(указывается проектная площадь образуемого земельного участка, вычисленная с использованием технологических и программных средств, в том числе размещенных на официальном сайте федерального органа исполнительной власти, уполномоченного Правительством Российской Федерации на осуществление государственного кадастрового учета, государственной регистрации прав, ведение Единого государственного реестра недвижимости и предоставление сведений, содержащихся в Едином государственном реестре недвижимости, в информационно-телекоммуникационной сети "Интернет" (далее - официальный сайт), с округлением до 1 квадратного метра. Указанное значение площади земельного участка может быть уточнено при проведении кадастровых работ не более чем на десять процентов)

Обозначение характерных точек границ	Координаты, м	
	(указываются в случае подготовки схемы расположения земельного участка с использованием технологических и программных средств, в том числе размещенных на официальном сайте. Значения координат, полученные с использованием указанных технологических и программных средств, указываются с округлением до 0,01 метра)	
	X	Y
1	2	3
:ЗУ1(1)		
1	398054.39	4203492.06
2	397950.38	4204191.45
34865	397946.00	4204177.73
3	397939.05	4204166.72
4	398036.67	4203500.37
1	398054.39	4203492.06
:ЗУ1(2)		
5	398172.68	4202845.30
6	398161.25	4203022.48
7	398142.00	4203164.92
8	398127.81	4203143.41
9	398143.29	4203017.25
34285	398154.26	4202874.17
34286	398166.71	4202861.72
5	398172.68	4202845.30
:ЗУ1(3)		
34902	398391.37	4204670.90

Обозначение характерных точек границ	Координаты, м	
	(указываются в случае подготовки схемы расположения земельного участка с использованием технологических и программных средств, в том числе размещенных на официальном сайте. Значения координат, полученные с использованием указанных технологических и программных средств, указываются с округлением до 0,01 метра)	
	X	Y
1	2	3
10	398382.82	4204681.89
11	398221.59	4204598.05
34986	398229.98	4204586.43
34902	398391.37	4204670.90
:ЗУ1(4)		
34674	398924.79	4205039.12
12	398914.73	4205051.64
13	398390.66	4204687.62
34673	398398.99	4204675.72
34674	398924.79	4205039.12
:ЗУ1(5)		
14	398995.94	4204707.60
15	398916.93	4204761.06
16	398775.29	4204929.70
17	398756.46	4204916.69
18	398900.12	4204736.21
19	398979.13	4204682.75
14	398995.94	4204707.60
:ЗУ1(6)		
20	399391.14	4205517.17
34681	399330.51	4205584.71
21	399292.23	4205638.86
22	399293.53	4205640.70
23	399101.68	4205805.74
24	399082.24	4205782.89
20	399391.14	4205517.17
:ЗУ1(7)		
34679	399478.21	4205417.80
25	399469.40	4205428.12
26	399253.63	4205292.82
27	398922.16	4205056.77
34677	398932.22	4205044.25
34678	399100.07	4205160.14
34679	399478.21	4205417.80
:ЗУ1(8)		
31206	399755.30	4207211.64
28	399351.39	4207557.14
31198	399345.39	4207534.14

Обозначение характерных точек границ	Координаты, м (указываются в случае подготовки схемы расположения земельного участка с использованием технологических и программных средств, в том числе размещенных на официальном сайте. Значения координат, полученные с использованием указанных технологических и программных средств, указываются с округлением до 0,01 метра)	
	X	Y
1	2	3
29	399344.48	4207523.51
30	399676.55	4207238.25
31206	399755.30	4207211.64
:ЗУ1(9)		
31	399984.16	4205762.55
32	399980.36	4205764.94
33	399965.70	4205766.13
34	399950.25	4205761.77
35	399710.22	4205600.06
36	399564.61	4205493.71
34689	399571.80	4205481.56
37	399974.44	4205755.92
31	399984.16	4205762.55
:ЗУ1(10)		
38	399987.99	4208288.66
31164	399963.20	4208326.58
39	399936.86	4208371.74
40	399868.98	4208429.91
41	399737.30	4208542.77
31168	399734.61	4208542.85
42	399707.76	4208528.83
43	399847.59	4208408.99
38	399987.99	4208288.66
:ЗУ1(11)		
44	400166.11	4204890.08
45	399643.60	4205339.56
46	399627.94	4205313.46
47	400112.75	4204896.42
48	400113.95	4204897.21
49	400154.90	4204877.14
44	400166.11	4204890.08
:ЗУ1(12)		
50	400176.82	4205474.46
51	400171.13	4205485.77
52	400167.88	4205486.43
53	400157.32	4205491.45
54	400134.47	4205519.32
55	400084.95	4205593.00

Обозначение характерных точек границ	Координаты, м (указываются в случае подготовки схемы расположения земельного участка с использованием технологических и программных средств, в том числе размещенных на официальном сайте. Значения координат, полученные с использованием указанных технологических и программных средств, указываются с округлением до 0,01 метра)	
	X	Y
1	2	3
56	400027.11	4205693.63
57	400002.94	4205739.19
58	399996.21	4205752.66
59	399988.62	4205759.53
60	399980.75	4205754.17
61	399986.99	4205750.23
62	399992.27	4205745.45
63	400076.59	4205592.55
64	400154.79	4205480.15
50	400176.82	4205474.46
:ЗУ1(13)		
65	400176.97	4208165.95
66	400102.64	4208229.65
30875	400109.86	4208220.71
30876	400139.37	4208190.16
30877	400165.86	4208168.42
65	400176.97	4208165.95
:ЗУ1(14)		
67	400202.89	4209422.11
68	400201.46	4209462.61
69	400027.78	4209611.69
70	400021.29	4209577.99
67	400202.89	4209422.11
:ЗУ1(15)		
71	400219.51	4209371.30
72	400214.20	4209383.78
73	399898.81	4208936.87
74	399892.23	4208903.66
75	399947.98	4208981.35
76	400026.98	4208927.95
77	400043.79	4208952.80
78	399964.85	4209006.35
71	400219.51	4209371.30
:ЗУ1(16)		
79	400295.84	4209342.32
31004	400283.15	4209372.82
80	400274.80	4209399.66
81	400248.40	4209422.31


Обозначение характерных точек границ	Координаты, м (указываются в случае подготовки схемы расположения земельного участка с использованием технологических и программных средств, в том числе размещенных на официальном сайте. Значения координат, полученные с использованием указанных технологических и программных средств, указываются с округлением до 0,01 метра)	
	X	Y
1	2	3
31007	400252.21	4209408.92
31008	400254.99	4209382.74
82	400261.10	4209372.14
79	400295.84	4209342.32
:ЗУ1(17)		
31146	400402.33	4207662.95
83	400376.90	4207702.58
84	400205.57	4206987.35
31141	400210.46	4206986.39
31142	400223.20	4206989.04
31143	400240.27	4207005.38
31144	400254.23	4207027.74
31146	400402.33	4207662.95
:ЗУ1(18)		
85	400475.97	4207909.68
86	400180.11	4208163.26
30879	400195.73	4208145.01
87	400195.73	4208144.99
30880	400201.45	4208117.32
88	400201.87	4208105.35
89	400464.83	4207879.99
85	400475.97	4207909.68
:ЗУ1(19)		
90	400710.19	4206391.38
31083	400512.01	4206560.96
31084	400526.35	4206539.45
91	400549.63	4206511.24
92	400545.72	4206491.58
93	400655.38	4206397.37
90	400710.19	4206391.38
:ЗУ1(20)		
94	400852.61	4207586.89
95	400491.88	4207896.05
96	400481.59	4207865.62
97	400842.78	4207556.06
94	400852.61	4207586.89
:ЗУ1(21)		
30966	400864.55	4208882.27

Обозначение характерных точек границ	Координаты, м (указываются в случае подготовки схемы расположения земельного участка с использованием технологических и программных средств, в том числе размещенных на официальном сайте. Значения координат, полученные с использованием указанных технологических и программных средств, указываются с округлением до 0,01 метра)	
	X	Y
1	2	3
98	400863.83	4208894.04
99	400441.00	4209257.00
100	400456.39	4209214.94
30990	400448.24	4209211.92
101	400847.45	4208868.82
30966	400864.55	4208882.27
:ЗУ1(22)		
31122	401040.41	4206649.81
102	401033.60	4206660.60
103	400945.19	4206190.30
104	400891.28	4206235.98
105	400764.56	4206344.74
106	400737.27	4206327.03
107	400871.54	4206211.68
108	400925.45	4206165.56
109	400840.81	4205731.46
110	400842.40	4205740.21
111	400746.19	4205752.25
112	400689.31	4205449.98
113	400720.62	4205487.94
114	400767.87	4205718.51
115	400825.06	4205713.04
116	400826.83	4205714.04
31104	400861.98	4205711.36
117	400869.11	4205709.93
118	400952.03	4206164.72
31125	401035.63	4206626.50
31122	401040.41	4206649.81
:ЗУ1(23)		
119	401181.33	4208621.50
120	400940.23	4208828.46
30952	400905.45	4208842.74
30953	400870.88	4208869.10
30954	400866.12	4208853.54
121	401171.79	4208590.42
119	401181.33	4208621.50
:ЗУ1(24)		
122	401620.51	4208244.52

Обозначение характерных точек границ	Координаты, м (указываются в случае подготовки схемы расположения земельного участка с использованием технологических и программных средств, в том числе размещенных на официальном сайте. Значения координат, полученные с использованием указанных технологических и программных средств, указываются с округлением до 0,01 метра)	
	X	Y
1	2	3
123	401199.16	4208606.20
124	401189.21	4208575.46
31045	401004.52	4208004.34
125	400868.48	4207573.29
126	400858.73	4207542.39
127	401053.28	4207375.65
128	401071.87	4207398.97
129	400875.17	4207567.59
130	401195.48	4208570.01
30887	401614.96	4208210.23
122	401620.51	4208244.52
:ЗУ1(25)		
131	401807.73	4209401.32
132	401269.25	4209862.77
133	401211.36	4209873.12
134	401802.15	4209366.84
131	401807.73	4209401.32
:ЗУ1(26)		
135	402049.70	4207876.11
136	401953.97	4207958.30
137	401999.08	4208088.42
138	401978.41	4208101.18
139	401936.86	4207973.10
140	401929.61	4207979.20
141	401920.63	4207947.63
142	402031.10	4207852.80
135	402049.70	4207876.11
:ЗУ1(27)		
143	402199.23	4209065.81
144	401819.10	4209391.57
145	401813.52	4209357.10
146	402182.44	4209040.91
147	402044.94	4208507.23
148	401953.29	4208179.29
149	401903.62	4208001.58
150	401631.67	4208234.94
30863	401627.27	4208207.81
151	401625.21	4208201.21

Обозначение характерных точек границ	Координаты, м (указываются в случае подготовки схемы расположения земельного участка с использованием технологических и программных средств, в том числе размещенных на официальном сайте. Значения координат, полученные с использованием указанных технологических и программных средств, указываются с округлением до 0,01 метра)	
	X	Y
1	2	3
152	401894.75	4207969.81
153	401835.83	4207758.99
154	401718.17	4207350.93
155	401605.26	4206972.99
156	401515.33	4206699.23
157	401382.61	4206298.44
30846	401395.57	4206286.69
30847	401487.09	4206561.58
30848	401531.24	4206693.35
30849	401628.25	4206982.61
30850	401676.65	4207124.79
30851	401746.49	4207393.99
30852	401821.28	4207651.85
158	401907.44	4207958.95
159	401916.32	4207990.60
30853	401951.87	4208117.31
30854	401968.99	4208174.84
30855	401983.06	4208200.67
30856	401994.85	4208231.67
30857	402022.15	4208328.01
30858	402072.74	4208501.69
160	402121.25	4208718.02
161	402191.85	4209032.88
143	402199.23	4209065.81

# Схема расположения земельного участка или земельных участков на кадастровом плане территории

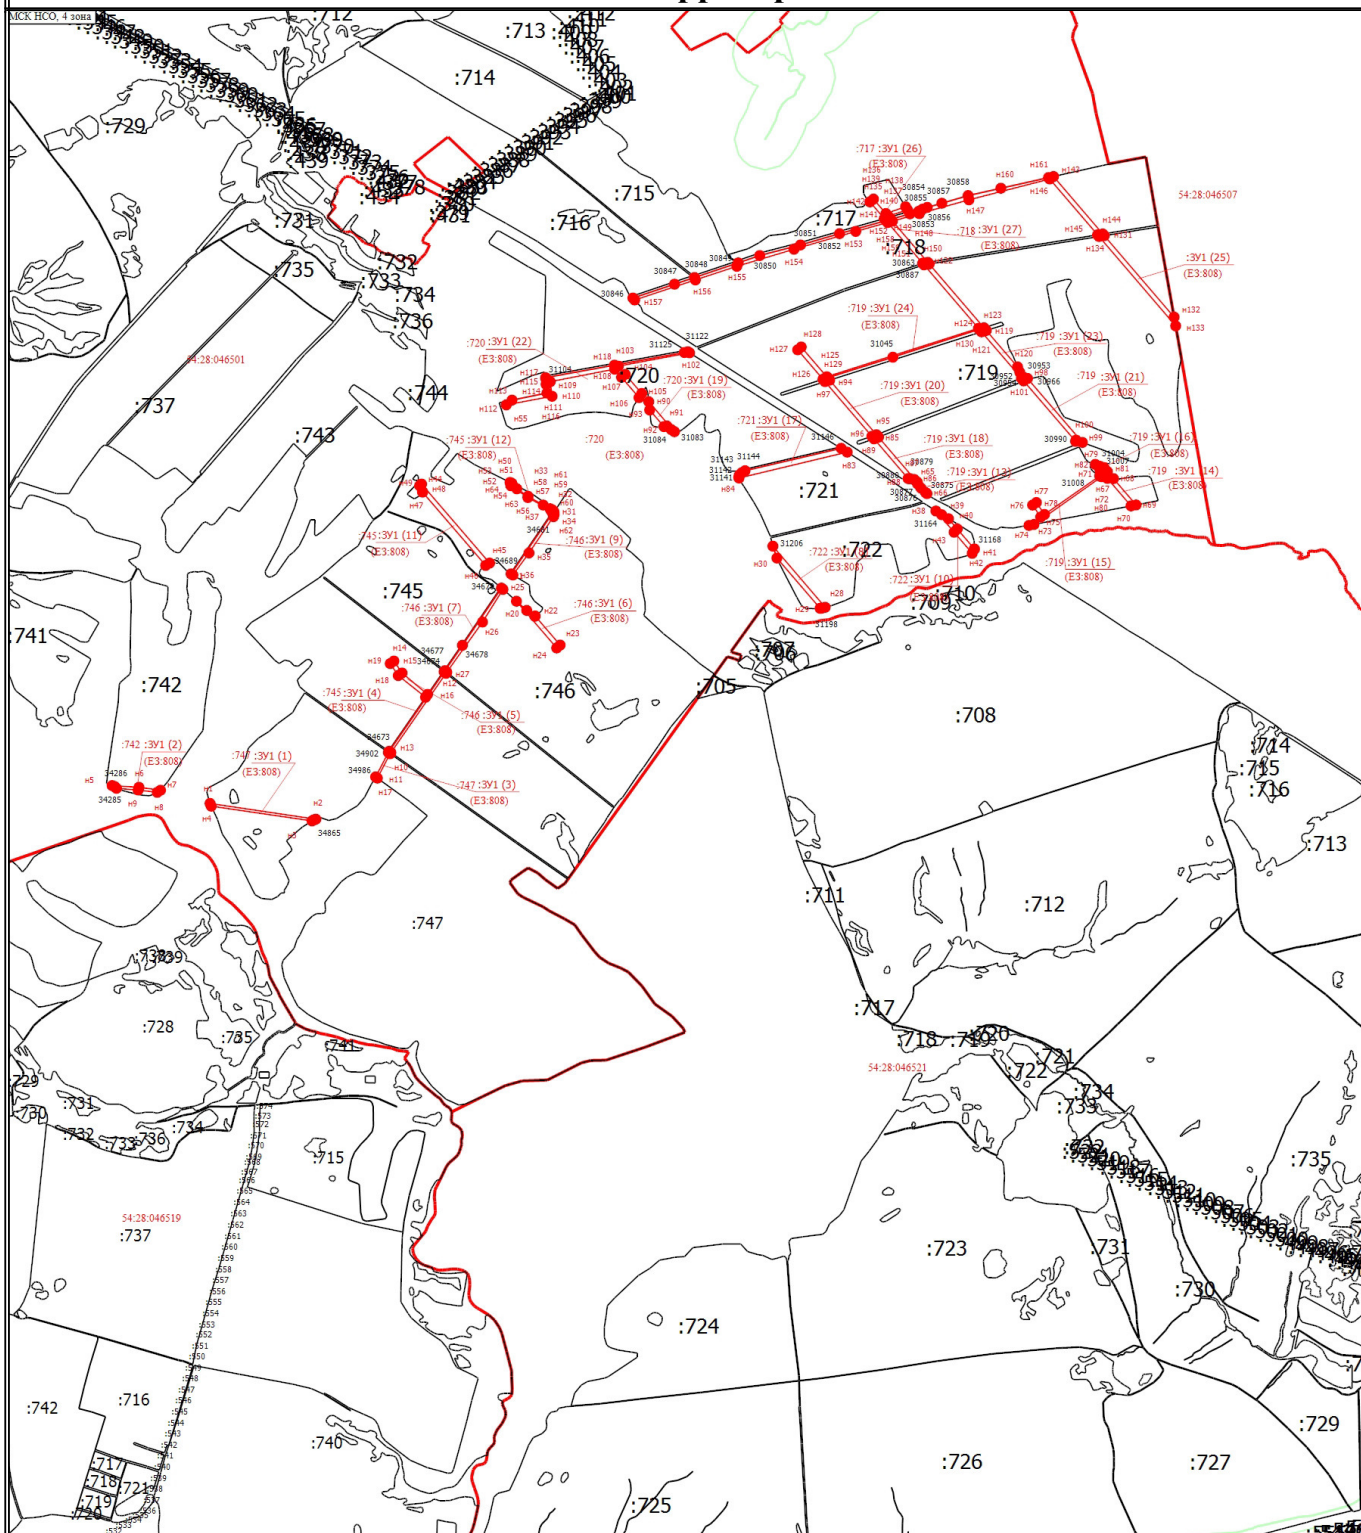

Масштаб 1:50000

## Условные обозначения

- |   |   |
|---|---|
| <p><span style="color: red;">—</span> - Часть границы, местоположение которой определено при выполнении кадастровых работ</p> <p><span style="color: red;">н1</span> - Обозначение новой характерной точки</p> <p><span style="color: red;">●</span> - Характерная точка границы земельного участка, сведения о которой отсутствуют в ЕГРН</p> <p><span style="color: red;">—</span> - Граница кадастрового квартала</p> <p><span style="color: red;">54:28:046507</span> - Номер кадастрового квартала</p> | <p>29 - Обозначение характерной точки, местоположение которой не изменилось или было уточнено</p> <p><span style="color: red;">—</span> - Часть границы, сведения ЕГРН о которой позволяют однозначно определить ее положение на местности</p> <p><span style="color: red;">:3V1 (1)</span> - Образующий контур земельного участка</p> <p><span style="color: green;">—</span> - Граница зоны с особыми условиями</p> |
|---|---|