

Схема расположения земельного участка или земельных участков на кадастровом плане территории

Условный номер земельного участка 54:24:052713:123:3У1

Площадь земельного участка: 951341 кв.м.

Обозначение характерных точек границ	Координаты, м		Обозначение характерных точек границ	Координаты, м		Обозначение характерных точек границ	Координаты, м		Обозначение характерных точек границ	Координаты, м		Обозначение характерных точек границ	Координаты, м	
	X	Y		X	Y		X	Y		X	Y		X	Y
н1	486540.89	4316919.94	н72	486486.61	4317019.24	н143	486640.87	4317438.42	н214	486656.33	4317305.11	н285	487155.58	4317826.68
н2	486867.44	4316965.70	н73	486481.45	4317028.17	н144	486647.74	4317455.26	н215	486655.65	4317296.86	н286	487154.55	4317820.49
н3	486865.24	4316971.82	н74	486486.95	4317030.92	н145	486653.93	4317471.07	н216	486649.80	4317288.96	н287	487158.33	4317816.37
н4	486864.55	4316981.11	н75	486493.82	4317038.84	н146	486658.74	4317478.97	н217	486640.53	4317276.25	н288	487161.42	4317807.09
н5	486862.83	4316990.04	н76	486500.69	4317043.64	н147	486663.55	4317484.47	н218	486630.56	4317258.38	н289	487165.54	4317797.82
н6	486865.24	4316997.60	н77	486502.76	4317051.88	н148	486669.73	4317491.68	н219	486621.63	4317241.20	н290	487164.51	4317788.88
н7	486865.58	4317004.12	н78	486497.95	4317059.78	н149	486672.83	4317499.59	н220	486617.16	4317233.99	н291	487162.10	4317777.54
н8	486867.99	4317011.68	н79	486488.67	4317067.00	н150	486666.30	4317507.15	н221	486607.89	4317219.21	н292	487159.01	4317768.95
н9	486873.49	4317017.18	н80	486479.74	4317073.88	н151	486659.08	4317509.21	н222	486595.52	4317194.13	н293	487153.52	4317760.71
н10	486879.33	4317020.61	н81	486471.83	4317077.31	н152	486651.52	4317512.64	н223	486590.71	4317187.60	н294	487149.74	4317751.43
н11	486886.54	4317019.58	н82	486463.24	4317077.31	н153	486656.68	4317519.86	н224	486586.58	4317181.42	н295	487144.58	4317742.84
н12	486893.76	4317019.24	н83	486455.68	4317074.57	н154	486661.49	4317528.10	н225	486581.77	4317174.89	н296	487142.52	4317737.00
н13	486902.00	4317021.30	н84	486446.75	4317071.47	н155	486666.98	4317531.89	н226	486577.65	4317164.24	н297	487141.83	4317728.41
н14	486910.59	4317021.65	н85	486440.22	4317069.41	н156	486672.48	4317525.01	н227	486571.81	4317164.92	н298	487144.58	4317719.49
н15	486917.47	4317024.74	н86	486437.47	4317071.80	н157	486679.01	4317518.83	н228	486564.59	4317158.40	н299	487147.33	4317710.20
н16	486926.40	4317027.83	н87	486432.32	4317077.31	н158	486683.48	4317521.92	н229	486554.64	4317158.40	н300	487152.83	4317700.92
н17	486933.61	4317030.92	н88	486423.39	4317083.16	н159	486691.38	4317528.45	н230	486545.36	4317156.33	н301	487156.61	4317692.33
н18	486939.46	4317036.42	н89	486416.51	4317087.62	н160	486695.50	4317537.73	н231	486538.49	4317156.33	н302	487163.48	4317685.46
н19	486945.98	4317028.52	н90	486418.58	4317095.52	н161	486692.75	4317549.06	н232	486529.56	4317154.27	н303	487169.32	4317681.68
н20	486950.11	4317024.39	н91	486426.48	4317111.68	н162	486690.01	4317557.31	н233	486522.00	4317151.87	н304	487177.91	4317681.34
н21	486952.17	4317018.90	н92	486434.04	4317127.46	н163	486686.57	4317562.80	н234	486518.56	4317144.65	н305	487455.35	4317065.11
н22	486949.08	4317012.37	н93	486444.00	4317144.31	н164	486681.76	4317570.36	н235	486517.19	4317135.03	н306	487457.41	4317077.47
н23	486942.89	4317006.53	н94	486451.56	4317158.74	н165	486676.26	4317578.26	н236	486520.97	4317128.50	н307	487458.45	4317087.44
н24	486939.46	4316998.98	н95	486457.40	4317164.58	н166	486684.16	4317581.35	н237	486524.06	4317122.66	н308	487460.85	4317095.00
н25	486936.02	4316991.75	н96	486461.18	4317172.48	н167	486693.78	4317579.29	н238	486529.56	4317113.04	н309	487462.91	4317103.59
н26	486938.08	4316985.22	н97	486466.33	4317188.98	н168	486701.69	4317576.54	н239	486532.99	4317107.54	н310	487468.07	4317112.18
н27	486938.42	4316977.32	н98	486468.74	4317196.19	н169	486710.96	4317575.17	н240	486536.43	4317101.01	н311	487467.04	4317119.06
н28	486938.66	4316975.68	н99	486473.21	4317204.43	н170	486719.90	4317574.48	н241	486538.15	4317088.99	н312	487457.76	4317124.90
н29	487777.70	4317093.26	н100	486478.70	4317210.97	н171	486729.52	4317576.20	н242	486534.02	4317080.40	н313	487453.64	4317131.08
н30	487490.14	4317629.19	н101	486488.33	4317225.74	н172	486737.77	4317581.01	н243	486532.99	4317073.53	н314	487445.39	4317134.51
н31	487487.28	4317630.20	н102	486493.82	4317232.61	н173	486746.01	4317584.10	н244	486529.90	4317067.00	н315	487437.83	4317135.20
н32	487487.24	4317630.21	н103	486500.01	4317235.72	н174	486753.91	4317584.44	н245	486525.78	4317061.16	н316	487428.21	4317135.20
н33	487487.16	4317630.24	н104	486511.69	4317249.79	н175	486764.22	4317581.70	н246	486518.56	4317053.26	н317	487418.59	4317134.86
н34	487461.99	4317651.96	н105	486522.34	4317262.16	н176	486772.81	4317579.98	н247	486515.81	4317045.01	н318	487407.94	4317131.77
н35	487458.06	4317656.36	н106	486532.99	4317277.28	н177	486782.43	4317579.29	н248	486512.03	4317035.38	н319	487399.00	4317129.36
н36	487457.43	4317657.08	н107	486544.33	4317289.65	н178	486792.05	4317575.50	н249	486508.25	4317025.08	н320	487390.76	4317125.58
н37	487440.74	4317675.75	н108	486553.26	4317304.77	н179	486800.99	4317573.45	н250	486504.82	4317015.80	н321	487385.60	4317118.71
н38	487429.15	4317690.57	н109	486562.89	4317300.30	н180	486808.55	4317566.92	н251	486503.79	4317005.84	н322	487382.51	4317112.18
н39	487428.90	4317690.88	н110	486569.06	4317298.58	н181	486809.92	4317557.99	н252	486505.16	4316996.91	н323	487379.42	4317103.25
н40	487414.87	4317708.82	н111	486578.34	4317296.18	н182	486813.36	4317544.61	н253	486507.22	4316990.04	н324	487374.61	4317093.29
н41	487398.37	4317733.37	н112	486584.87	4317296.51	н183	486809.23	4317535.66	н254	486510.31	4316985.91	н325	487372.89	4317086.07
н42	487382.40	4317751.86	н113	486594.14	4317293.43	н184	486798.24	4317519.86	н255	486514.44	4316976.29	н326	487375.30	4317075.42
н43	487370.62	4317761.12	н114	486602.73	4317292.07									

Условный номер земельного участка 54:24:052713:123:3У1											
Площадь земельного участка: 951341 кв.м.											
Обозначение характерных точек границ	Координаты, м		Обозначение характерных точек границ	Координаты, м		Обозначение характерных точек границ	Координаты, м		Обозначение характерных точек границ	Координаты, м	
	Х	У		Х	У		Х	У		Х	У
н356	487065.79	4317903.03	н427	487023.02	4317692.37	н498	486812.67	4317658.66	н569	486941.52	4317204.09
н357	487065.79	4317894.06	н428	487023.02	4317701.34	н499	486820.57	4317655.57	н570	486936.36	4317195.17
н358	487062.62	4317884.54	н429	487019.85	4317705.04	н500	486825.38	4317655.91	н571	486931.90	4317187.26
н359	487058.92	4317876.10	н430	487014.05	4317701.87	н501	486832.60	4317660.04	н572	486926.74	4317179.01
н360	487053.64	4317866.61	н431	487005.07	4317705.04	н502	486840.84	4317665.53	н573	486925.37	4317171.45
н361	487048.36	4317863.43	н432	486995.04	4317706.62	н503	487328.45	4317140.37	н574	486929.83	4317164.24
н362	487040.97	4317856.04	н433	486989.23	4317711.89	н504	487322.11	4317148.29	н575	486934.65	4317157.02
н363	487032.00	4317850.23	н434	486986.59	4317719.29	н505	487317.36	4317153.57	н576	486943.24	4317154.62
н364	487025.13	4317844.95	н435	486989.23	4317726.70	н506	487309.97	4317155.68	н577	487430.48	4317634.70
н365	487017.21	4317843.90	н436	486991.87	4317735.67	н507	487303.11	4317157.80	н578	487431.54	4317644.72
н366	487006.13	4317847.07	н437	486996.62	4317745.69	н508	487294.13	4317155.68	н579	487429.69	4317652.64
н367	486995.57	4317852.87	н438	486998.73	4317752.56	н509	487287.27	4317152.00	н580	487425.47	4317660.56
н368	486990.81	4317857.11	н439	486998.73	4317763.64	н510	487280.40	4317148.82	н581	487422.03	4317669.53
н369	486985.53	4317859.21	н440	486996.09	4317772.62	н511	487274.07	4317146.70	н582	487420.45	4317678.78
н370	486979.73	4317854.46	н441	486996.09	4317783.18	н512	487267.20	4317142.48	н583	487418.60	4317690.39
н371	486975.50	4317847.60	н442	487002.43	4317793.74	н513	487259.81	4317137.21	н584	487413.32	4317699.89
н372	486969.17	4317841.26	н443	487011.93	4317793.74	н514	487254.00	4317132.44	н585	487406.46	4317714.41
н373	486962.83	4317833.88	н444	487020.38	4317795.84	н515	487247.67	4317126.64	н586	487395.90	4317730.25
н374	486958.08	4317826.47	н445	487030.41	4317797.96	н516	487241.86	4317122.42	н587	487387.19	4317740.55
н375	486958.08	4317819.08	н446	487037.80	4317805.36	н517	487236.05	4317117.14	н588	487371.35	4317754.54
н376	486963.89	4317814.33	н447	487044.14	4317810.11	н518	487231.30	4317111.86	н589	487367.65	4317754.27
н377	486971.81	4317809.58	н448	487050.48	4317819.08	н519	487234.44	4317107.11	н590	487366.33	4317750.58
н378	486976.56	4317805.88	н449	487055.23	4317828.06	н520	487221.80	4317098.13	н591	487369.76	4317741.07
н379	486975.50	4317798.49	н450	487058.92	4317834.39	н521	487221.80	4317091.80	н592	487373.99	4317733.68
н380	486971.28	4317789.52	н451	487065.79	4317840.20	н522	487226.02	4317084.41	н593	487378.47	4317726.29
н381	486966.00	4317781.07	н452	487073.71	4317844.43	н523	487232.36	4317081.24	н594	487383.75	4317716.79
н382	486959.14	4317775.26	н453	487084.80	4317850.23	н524	487240.80	4317077.54	н595	487389.03	4317708.87
н383	486952.27	4317772.62	н454	487093.24	4317851.29	н525	487249.78	4317075.43	н596	487391.67	4317701.21
н384	486944.35	4317773.16	н455	487103.80	4317848.12	н526	487258.23	4317071.72	н597	487394.05	4317692.24
н385	486937.49	4317775.79	н456	487111.72	4317844.43	н527	487265.09	4317069.62	н598	487397.75	4317680.62
н386	486930.10	4317781.60	н457	487118.59	4317843.90	н528	487273.54	4317072.26	н599	487399.59	4317672.44
н387	486920.59	4317790.04	н458	487128.09	4317850.76	н529	487280.40	4317075.96	н600	487401.18	4317662.68
н388	486913.20	4317794.80	н459	487134.43	4317853.40	н530	487285.68	4317079.13	н601	487403.55	4317651.58
н389	486907.92	4317799.55	н460	487140.76	4317856.57	н531	487290.96	4317085.46	н602	487403.82	4317644.45
н390	486901.06	4317806.94	н461	487149.74	4317861.32	н532	487297.83	4317093.91	н603	487405.93	4317634.16
н391	486894.19	4317813.80	н462	487156.07	4317870.82	н533	487301.52	4317099.72	н604	487408.31	4317624.92
н392	486887.33	4317811.69	н463	486925.02	4317069.41	н534	487306.27	4317107.11	н605	487414.38	4317621.49
н393	486882.05	4317805.88	н464	486925.02	4317080.06	н535	487311.03	4317113.45	н606	487421.77	4317621.75
н394	486875.19	4317798.49	н465	486927.43	4317087.96	н536	487318.42	4317119.25	н607	487426.79	4317626.50
н395	486876.24	4317791.62	н466	486927.43	4317097.58	н537	487321.58	4317126.12	н608	486980.34	4317267.66
н396	486882.05	4317783.18	н467	486930.87	4317106.17	н538	487326.86	4317129.81	н609	486984.12	4317273.16
н397	486879.94	4317777.36	н468	486928.46	4317115.79	н539	486891.01	4317656.60	н610	486986.53	4317279.00
н398	486873.07	4317769.45	н469	486930.87	4317120.94	н540	486887.57	4317660.04	н611	486987.22	4317288.28
н399	486868.85	4317762.59	н470	486929.83	4317129.88	н541	486880.70	4317663.47	н612	486988.59	4317297.20
н400	486872.55	4317754.68	н471	486923.99	4317137.78	н542	486874.17	4317667.59	н613	486988.59	4317302.02
н401	486879.41	4317748.33	н472	486915.06	4317142.25	н543	486865.93	4317674.81	н614	486987.90	4317309.58
н402	486887.33	4317742.00	н473	486906.81	4317138.47	н544	486859.74	4317671.04	н615	486982.75	4317313.70
н403	486891.03	4317735.67	н474	486898.22	4317136.75	н545	486854.24	4317665.88	н616	486973.47	4317314.39
н404	486887.33	4317731.44	н475	486889.63	4317135.03	н546	486848.06	4317657.97	н617	486967.63	4317307.52
н405	486879.94	4317722.46	н476	486885.51	4317130.22	н547	486842.22	4317649.73	н618	486962.48	4317303.05
н406	486874.66	4317715.60									

Площадь земельного участка: **951341 кв.м.**

Обозначение характерных точек границ	Координаты, м	
	X	Y
н711	487121.90	4317589.25
н712	487123.28	4317580.66
н713	487130.49	4317576.88
н714	487141.15	4317577.23
н715	487148.70	4317577.23
н716	487157.64	4317579.29
н717	487165.20	4317579.98
н718	487171.73	4317579.98
н719	487181.34	4317577.58
н720	487181.34	4317568.64
н721	487188.55	4317562.45
н722	487195.77	4317557.30
н723	487204.36	4317554.21
н724	487212.95	4317553.18
н725	487218.10	4317549.74
н726	487223.25	4317543.90
н727	487224.63	4317533.25
н728	487226.35	4317522.26
н729	487230.47	4317511.61
н730	487235.28	4317506.46
н731	487244.56	4317507.83
н732	487249.71	4317514.70
н733	487253.83	4317522.61
н734	487253.83	4317531.53
н735	487252.80	4317541.16
н736	487248.34	4317549.06
н737	487244.90	4317556.96
н738	487240.78	4317564.17
н739	487236.31	4317568.64
н740	487229.78	4317575.17
н741	487226.69	4317582.73
н742	487226.00	4317593.38
н743	487231.84	4317598.20
н744	487241.47	4317598.53
н745	487248.34	4317593.38
н746	487255.21	4317589.60
н747	487263.11	4317585.13
н748	487268.27	4317581.35
н749	487276.86	4317578.60
н750	487286.13	4317575.17
н751	487293.69	4317576.54
н752	487301.59	4317582.38
н753	487180.31	4317302.36
н754	487180.99	4317310.27
н755	487178.59	4317319.54
н756	487174.46	4317326.76
н757	487170.34	4317334.32
н758	487166.57	4317339.81
н759	487161.76	4317347.04
н760	487159.01	4317353.56
н761	487154.55	4317359.74
н762	487150.42	4317366.27
н763	487145.96	4317370.39
н764	487138.74	4317374.18
н765	487132.90	4317369.36
н766	487129.81	4317364.22
н767	487127.75	4317356.32
н768	487132.90	4317348.06
н769	487135.99	4317339.13
н770	487138.05	4317329.85
н771	487139.08	4317320.23
н772	487138.40	4317313.01
н773	487132.21	4317308.20
н774	487130.15	4317300.30
н775	487123.97	4317294.80
н776	487122.94	4317285.53
н777	487128.78	4317277.62
н778	487130.84	4317271.10
н779	487137.02	4317267.32
н780	487144.93	4317267.32
н781	487153.86	4317273.16
н782	487162.11	4317277.62
н783	487169.31	4317280.73
н784	487175.84	4317284.15

Обозначение характерных точек границ	Координаты, м	
	X	Y
н785	487180.31	4317292.40
н786	487304.34	4317492.70
н787	487311.90	4317497.54
н788	487314.99	4317504.06
н789	487319.46	4317510.24
н790	487326.33	4317519.17
н791	487328.74	4317527.76
н792	487329.77	4317535.65
н793	487332.86	4317544.24
н794	487330.80	4317553.18
н795	487324.27	4317562.11
н796	487315.68	4317564.52
н797	487308.12	4317567.26
н798	487301.59	4317565.89
н799	487295.07	4317560.39
н800	487293.35	4317551.12
н801	487293.35	4317544.59
н802	487291.97	4317538.06
н803	487289.91	4317527.42
н804	487289.57	4317518.14
н805	487287.51	4317509.89
н806	487285.79	4317503.71
н807	487289.91	4317495.12
н808	487297.13	4317490.65
н809	487042.19	4317411.97
н810	487033.26	4317417.12
н811	487024.67	4317419.88
н812	487014.70	4317422.62
н813	487006.11	4317427.43
н814	486996.84	4317429.84
н815	486986.87	4317431.90
н816	486978.28	4317433.96
н817	486970.04	4317434.99
н818	486963.85	4317434.99
н819	486963.16	4317426.74
н820	486962.82	4317417.12
н821	486964.19	4317411.28
н822	486965.57	4317401.32
н823	486969.35	4317395.13
н824	486973.47	4317387.23
н825	486981.03	4317383.11
н826	486988.59	4317383.80
н827	486998.21	4317382.76
н828	487007.14	4317383.11
н829	487013.67	4317382.76
н830	487020.89	4317380.70
н831	487030.51	4317380.36
н832	487037.38	4317383.80
н833	487041.85	4317392.38
н834	487044.25	4317399.60
н835	487214.32	4317448.73
н836	487207.79	4317452.86
н837	487199.55	4317455.26
н838	487193.36	4317453.20
н839	487185.46	4317451.14
н840	487176.87	4317450.11
н841	487169.66	4317451.14
н842	487169.66	4317460.76
н843	487173.78	4317467.64
н844	487176.18	4317477.25
н845	487178.24	4317482.41
н846	487180.31	4317491.68
н847	487180.31	4317498.90
н848	487173.79	4317501.30
н849	487167.26	4317503.02
н850	487161.76	4317504.40
н851	487158.33	4317495.81
н852	487154.20	4317487.90
н853	487152.14	4317478.28
н854	487149.05	4317469.69
н855	487148.02	4317460.76
н856	487147.33	4317452.51
н857	487145.96	4317443.58
н858	487149.74	4317435.33

Обозначение характерных точек границ	Координаты, м	
	X	Y
н859	487153.52	4317427.78
н860	487158.33	4317421.59
н861	487164.17	4317419.88
н862	487171.72	4317418.84
н863	487179.27	4317422.28
н864	487186.49	4317426.74
н865	487193.71	4317429.14
н866	487200.58	4317430.87
н867	487206.76	4317433.62
н868	487214.32	4317440.14
н869	487297.82	4317400.97
н870	487294.04	4317405.10
н871	487292.66	4317412.66
н872	487290.60	4317421.93
н873	487288.19	4317431.55
н874	487287.85	4317440.50
н875	487281.67	4317451.14
н876	487276.51	4317459.04
н877	487271.01	4317462.48
н878	487262.77	4317466.60
н879	487257.96	4317465.57
н880	487253.83	4317457.32
н881	487254.87	4317448.40
н882	487259.33	4317440.50
н883	487262.77	4317433.27
н884	487263.11	4317425.03
н885	487260.71	4317419.88
н886	487255.21	4317413.34
н887	487257.27	4317405.44
н888	487265.17	4317395.82
н889	487271.01	4317389.98
н890	487276.51	4317385.17
н891	487286.13	4317384.48
н892	487295.75	4317389.98
н859	487153.52	4317427.78
н860	487158.33	4317421.59
н861	487164.17	4317419.88
н862	487171.72	4317418.84
н863	487179.27	4317422.28
н864	487186.49	4317426.74
н865	487193.71	4317429.14
н866	487200.58	4317430.87
н867	487206.76	4317433.62
н868	487214.32	4317440.14
н869	487297.82	4317400.97
н870	487294.04	4317405.10
н871	487292.66	4317412.66
н872	487290.60	4317421.93
н873	487288.19	4317431.55
н874	487287.85	4317440.50
н875	487281.67	4317451.14
н876	487276.51	4317459.04
н877	487271.01	4317462.48
н878	487262.77	4317466.60
н879	487257.96	4317465.57
н880	487253.83	4317457.32
н881	487254.87	4317448.40
н882	487259.33	4317440.50
н883	487262.77	4317433.27
н884	487263.11	4317425.03
н885	487260.71	4317419.88
н886	487255.21	4317413.34
н887	487257.27	4317405.44
н888	487265.17	4317395.82
н889	487271.01	4317389.98
н890	487276.51	4317385.17
н891	487286.13	4317384.48
н892	487295.75	4317389.98
н1	486540.89	4316919.94

система координат МСК НСО, зона 4

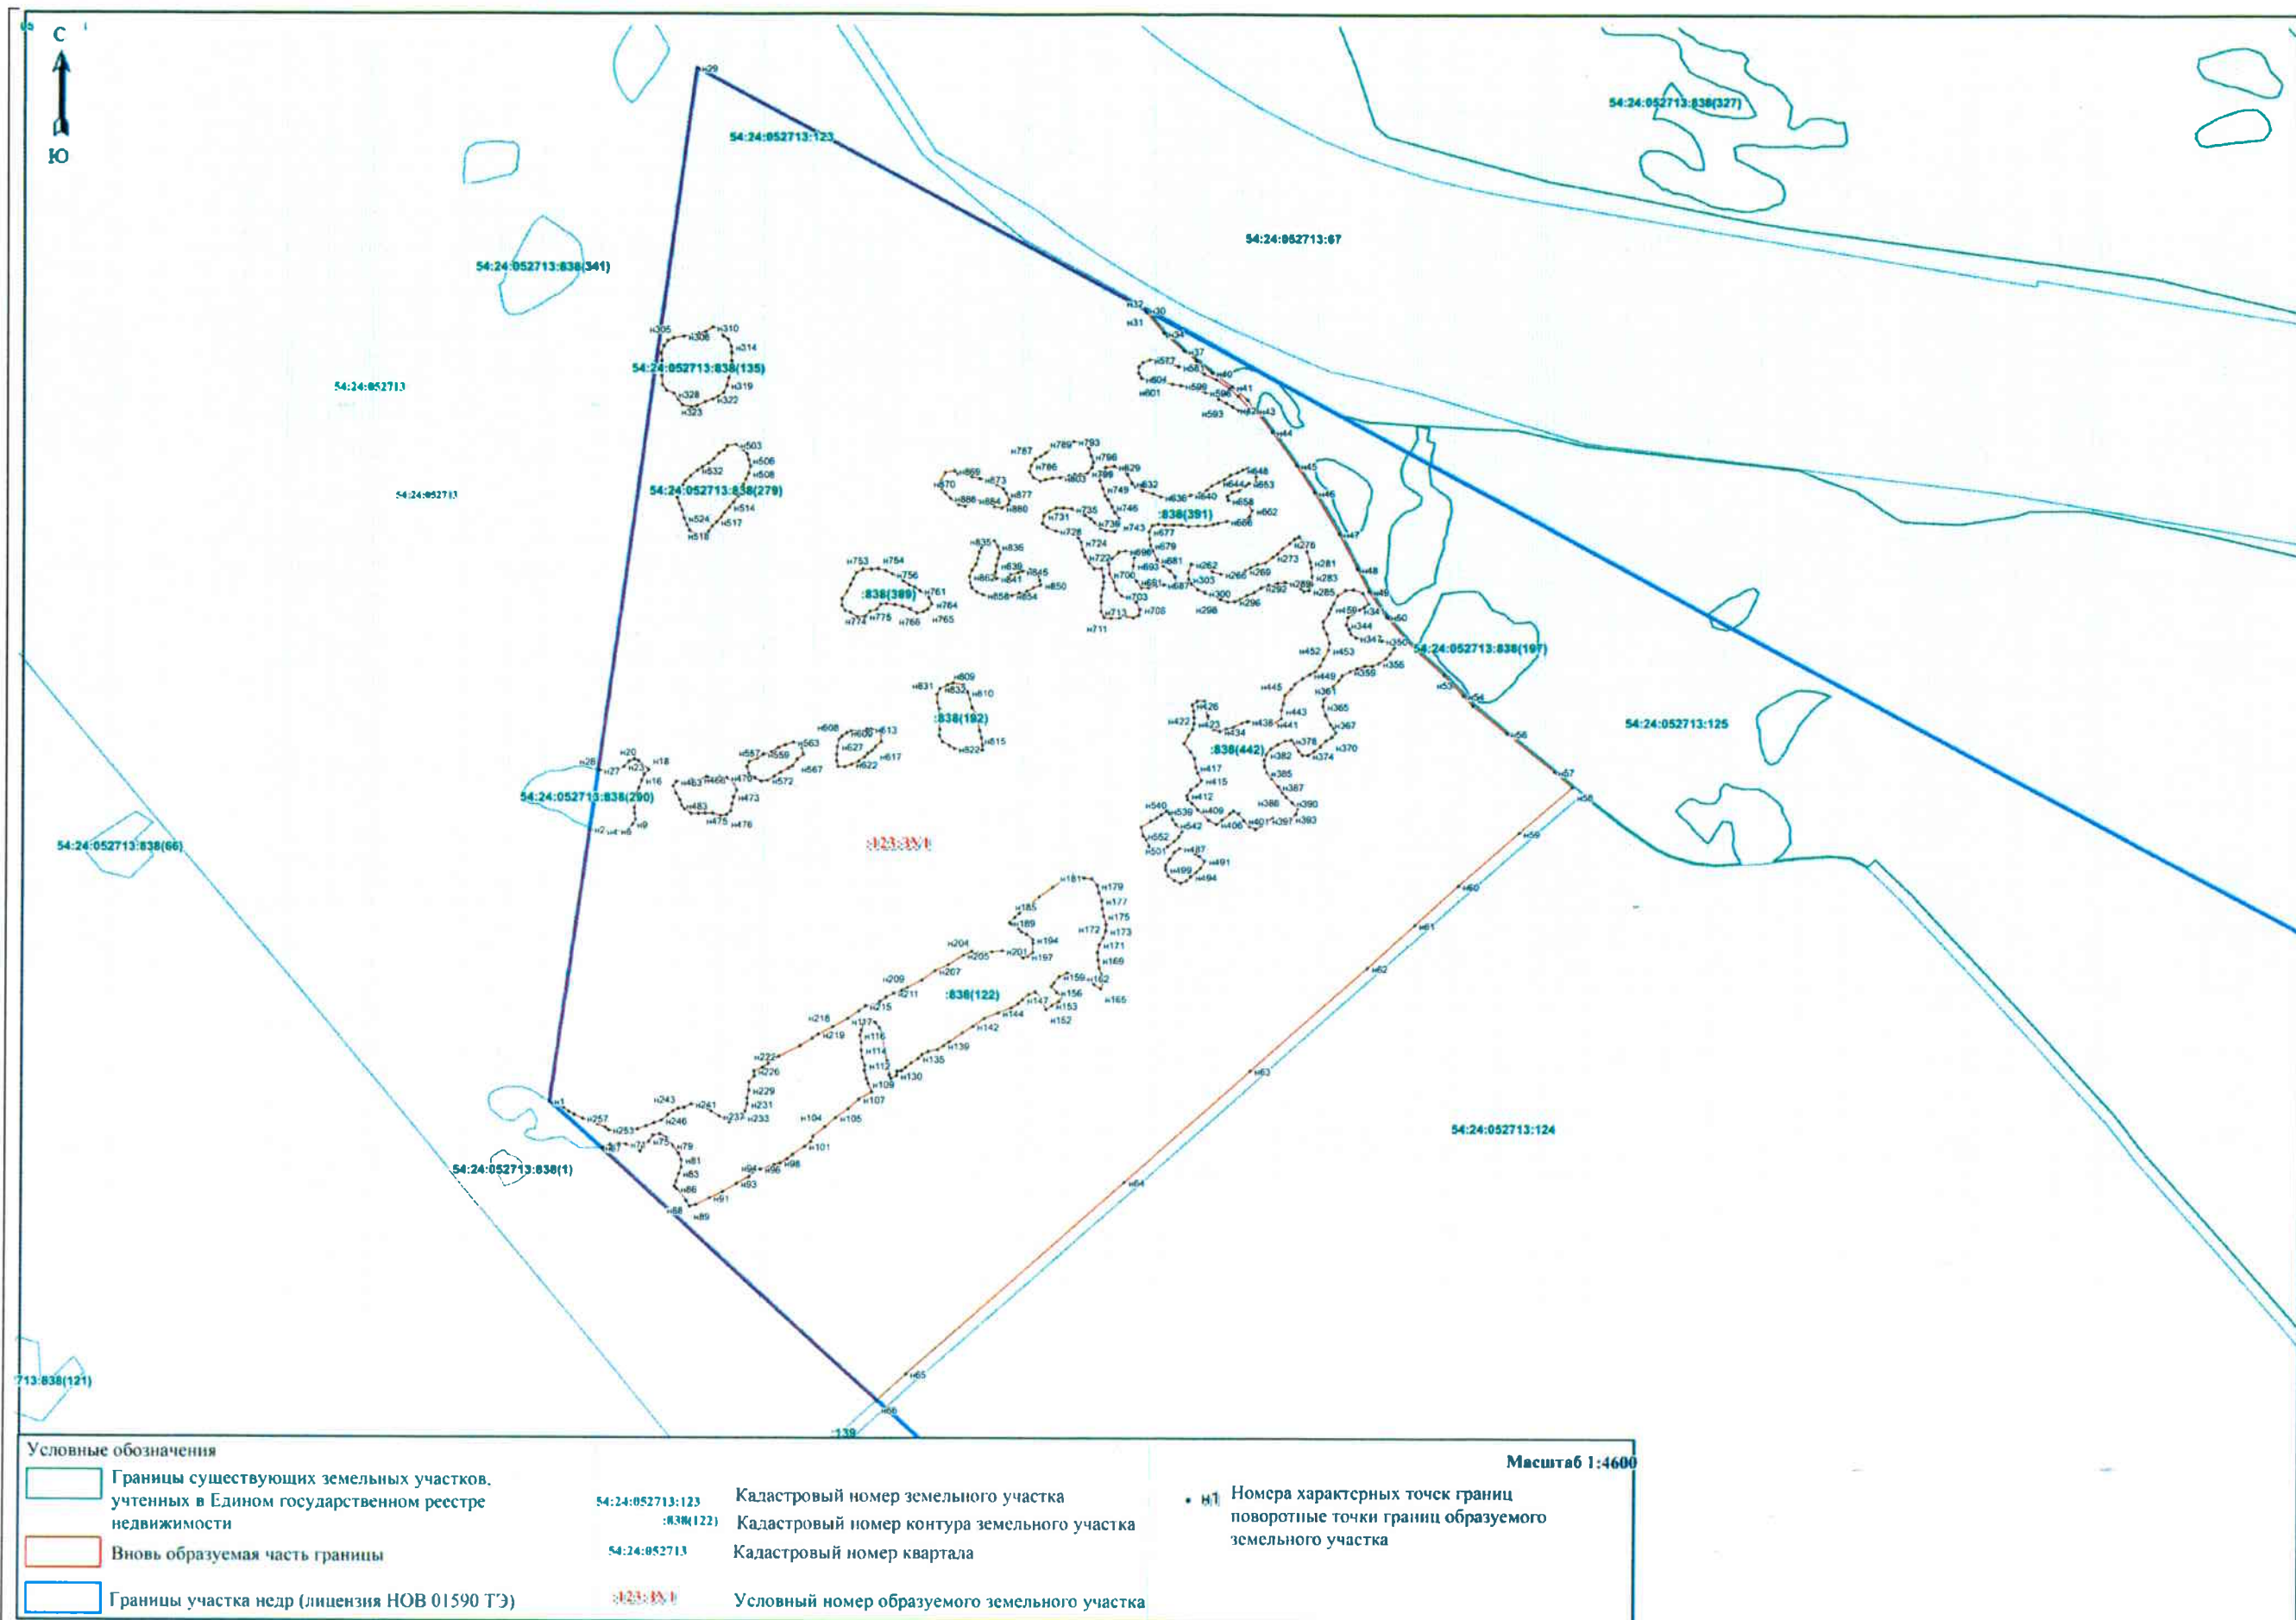


Схема расположения земельного участка или земельных участков на кадастровом плане территории

Условный номер земельного участка 54:24:052713:123:3У1		
Площадь земельного участка 31018 м ²		
Обозначение точек границ	Координаты, м	
	X	Y
н1	487777.70	4317093.26
н2	487896.74	4317216.50
н3	487889.39	4317219.98
н4	487855.34	4317242.50
н5	487674.03	4317362.32
н6	487572.56	4317483.88
н7	487493.89	4317627.86
н8	487490.14	4317629.19
н1	487777.70	4317093.26

система координат МСК НСО, зона 4

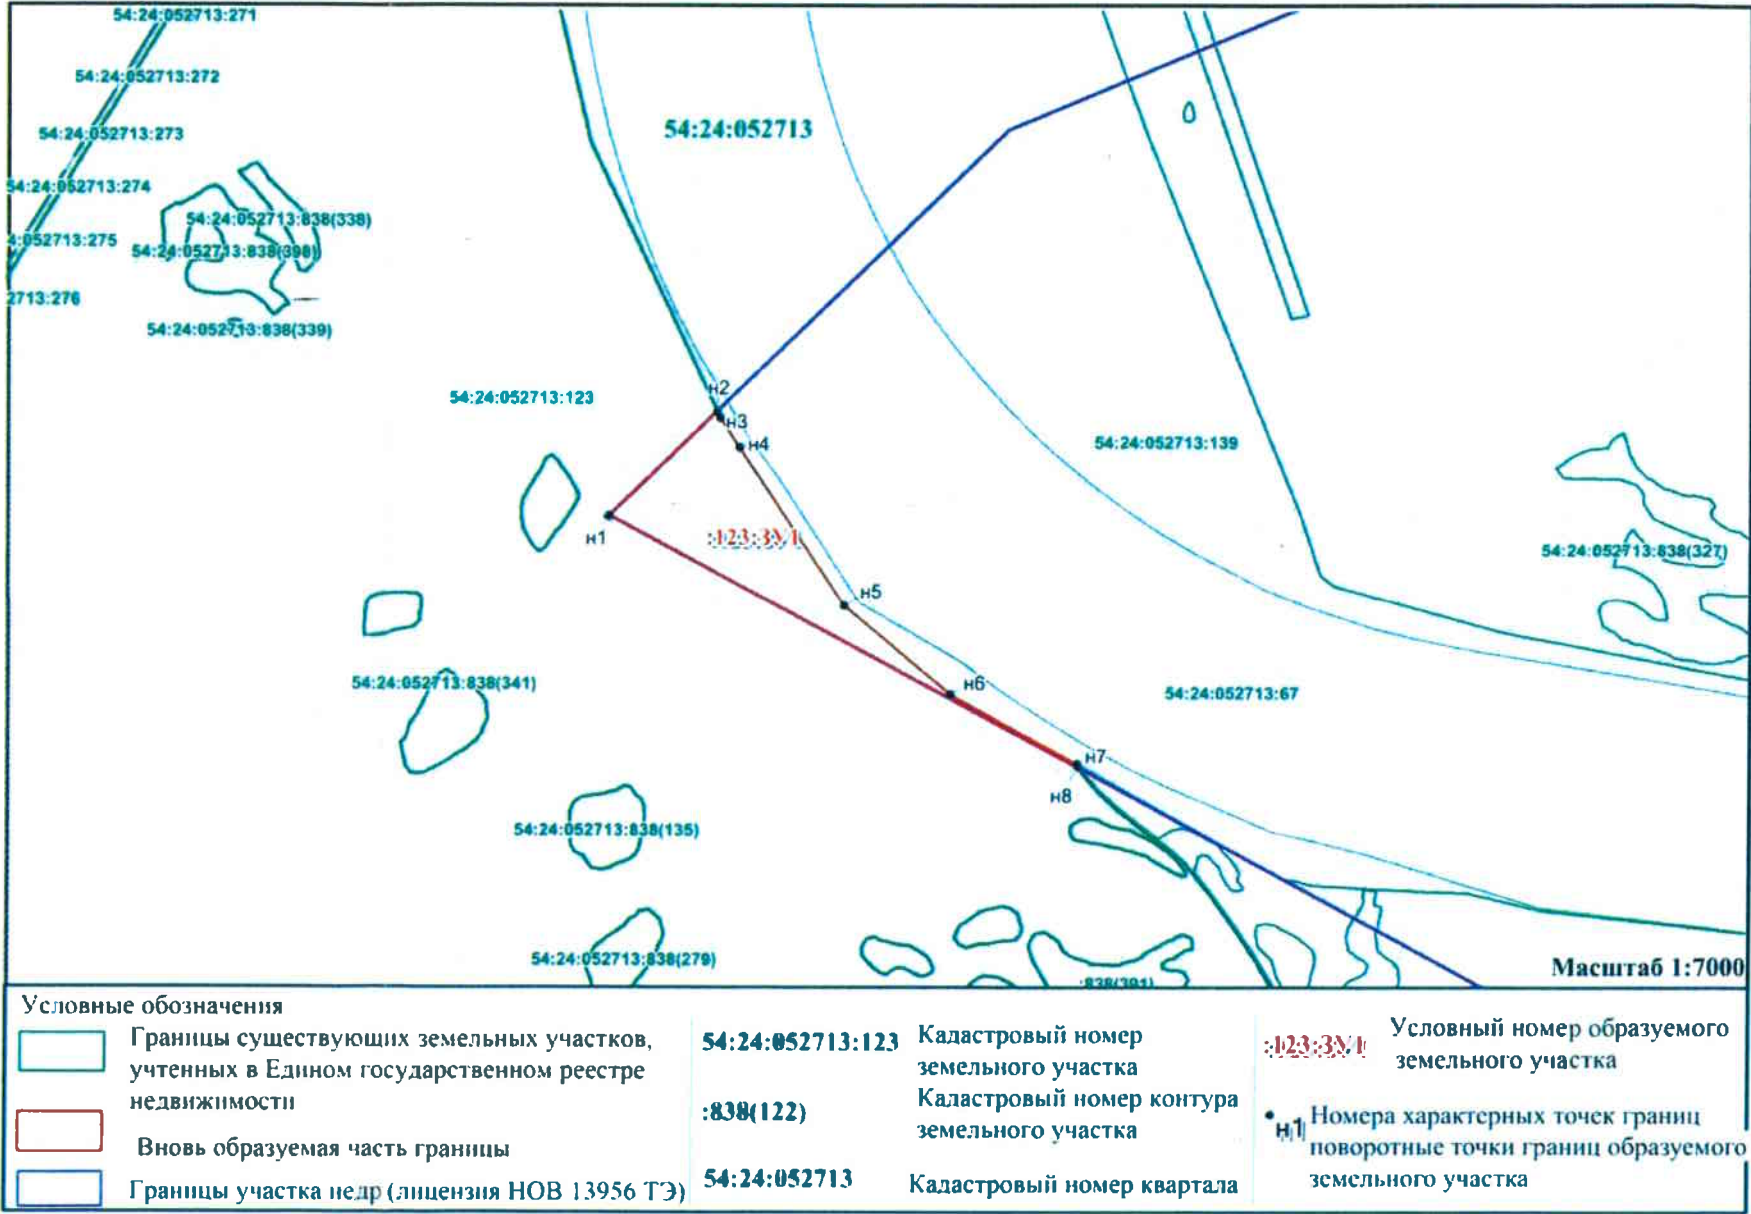


Схема расположения земельного участка или земельных участков на кадастровом плане территории

Условный номер земельного участка 54:24:052713:124:3У1

Площадь земельного участка: 438 990 кв.м.

Обозначение характерных точек границ	Координаты, м		Обозначение характерных точек границ	Координаты, м	
	X	Y		X	Y
н1	484857.67	4318791.96	н61	485246.82	4319448.09
н2	486178.26	4317323.24	н62	485236.10	4319433.54
н3	486208.13	4317356.08	н63	485231.89	4319426.27
н4	486435.67	4317617.21	н64	485225.38	4319420.91
н5	486568.27	4317766.63	н65	485220.79	4319414.02
н6	486743.31	4317964.22	н66	485213.13	4319396.02
н7	486790.60	4318016.09	н67	485204.71	4319381.09
н8	486854.28	4318088.16	н68	485195.91	4319366.16
н9	486911.26	4318153.49	н69	485186.34	4319348.17
н10	486906.27	4318159.46	н70	485180.98	4319338.60
н11	486871.97	4318203.49	н71	485169.88	4319322.91
н12	486856.87	4318225.02	н72	485165.67	4319315.63
н13	486846.13	4318240.35	н73	485159.54	4319307.60
н14	486836.70	4318259.62	н74	485153.42	4319299.17
н15	486827.79	4318288.45	н75	485147.67	4319292.67
н16	486825.21	4318313.76	н76	485137.34	4319280.03
н17	486826.31	4318334.62	н77	485134.07	4319279.85
н18	486828.18	4318370.04	н78	485013.24	4319066.57
н19	486833.69	4318416.21	н79	484957.47	4318968.13
н20	486836.22	4318450.81	н1	484857.67	4318791.96
н21	486834.13	4318476.77			
н22	486823.29	4318497.19			
н23	486781.51	4318540.66			
н24	486741.33	4318577.87			
н25	486703.24	4318614.27			
н26	486664.74	4318650.23			
н27	486610.15	4318700.16			
н28	486560.65	4318745.01			
н29	486519.20	4318783.93			
н30	486473.93	4318819.89			
н31	486361.78	4318920.20			
н32	486276.73	4318994.66			
н33	486130.76	4319117.37			
н34	486009.72	4319221.49			
н35	485871.32	4319347.60			
н36	485801.51	4319411.06			
н37	485658.91	4319537.16			
н38	485589.06	4319604.48			
н39	485489.20	4319700.95			
н40	485467.20	4319721.69			
н41	485460.72	4319729.45			
н42	485455.90	4319751.40			
н43	485453.98	4319794.28			
н44	485306.74	4319572.54			
н45	485305.39	4319565.22			
н46	485302.71	4319559.10			
н47	485300.03	4319549.91			
н48	485296.59	4319543.40			
н49	485293.91	4319536.51			
н50	485291.23	4319530.01			
н51	485287.78	4319522.73			
н52	485283.95	4319514.69			
н53	485279.36	4319508.57			
н54	485276.68	4319500.15			
н55	485274.38	4319492.11			
н56	485269.41	4319482.92			
н57	485266.34	4319476.03			
н58	485262.90	4319470.29			
н59	485259.07	4319462.25			
н60	485252.95	4319455.36			
н61	485246.82	4319448.09			

система координат МСК НСО, зона 4

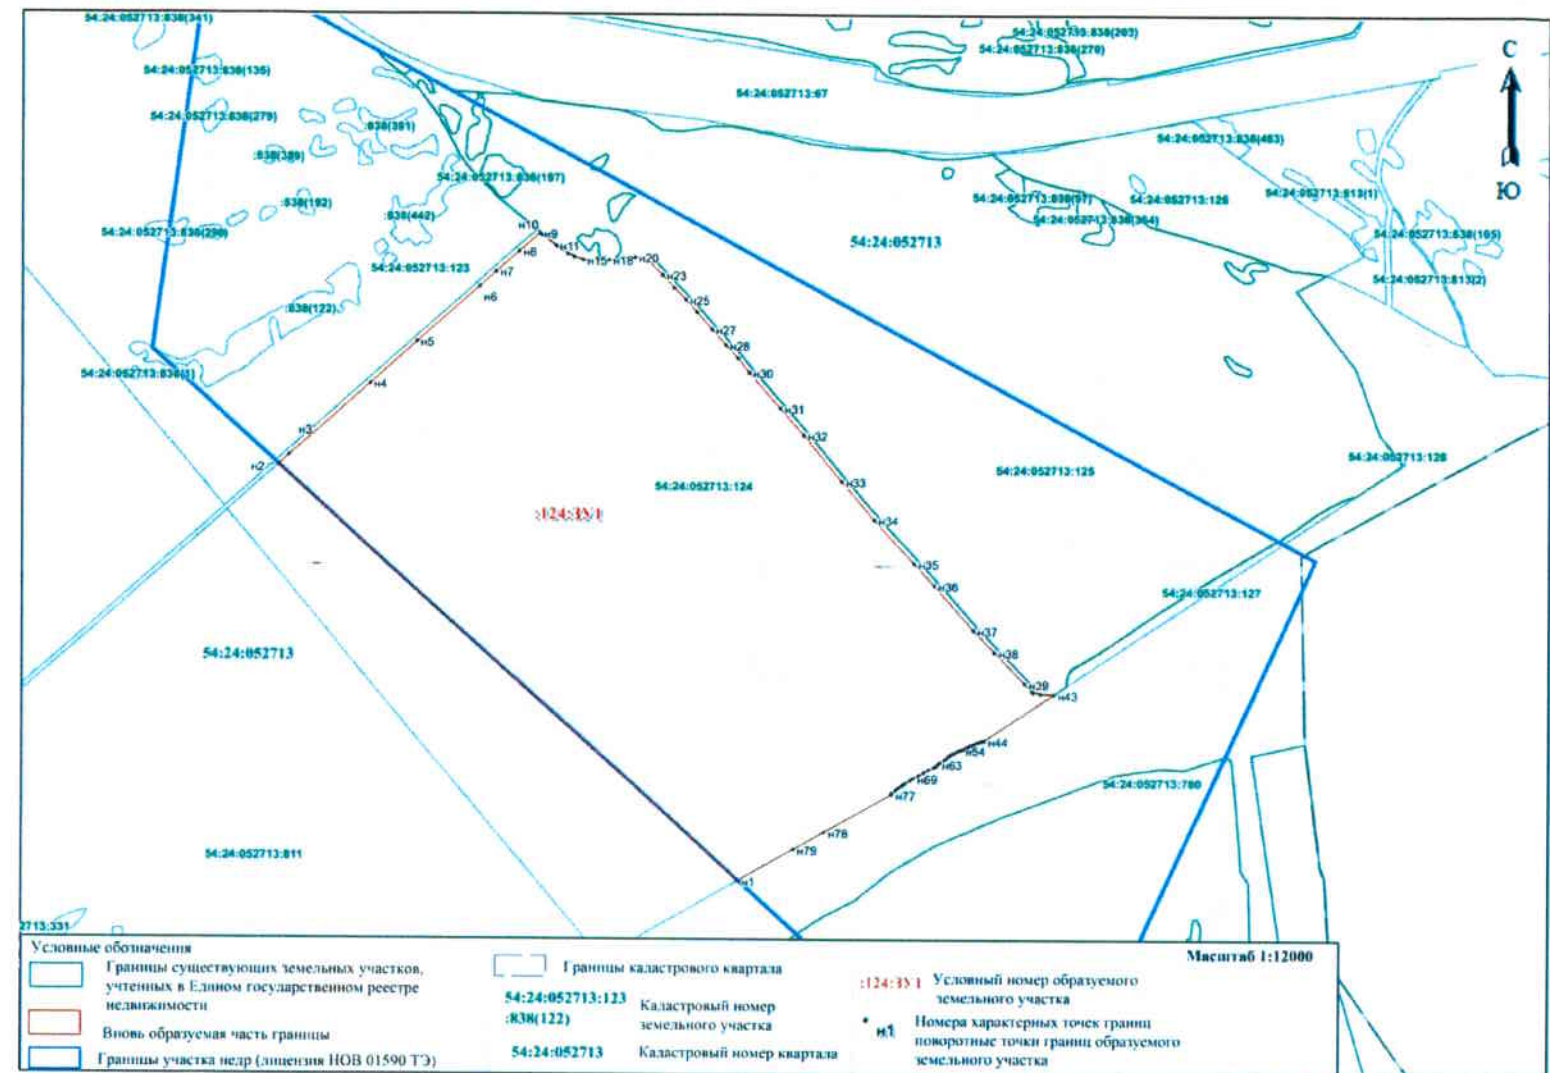


Схема расположения земельного участка или земельных участков на кадастровом плане территории

Условный номер земельного участка 54:24:052713:125:3У1

Площадь земельного участка: 1146616 кв.м.

Обозначение характерных точек границ	Координаты, м		Обозначение характерных точек границ	Координаты, м		Обозначение характерных точек границ	Координаты, м		Обозначение характерных точек границ	Координаты, м		Обозначение характерных точек границ	Координаты, м	
	X	Y		X	Y		X	Y		X	Y		X	Y
n1	487488.73	4317631.81	n72	485457.87	4319751.74	n143	486828.89	4318345.62	n214	486947.90	4318380.96	n285	487104.70	4317963.69
n2	487320.07	4317946.13	n73	485462.46	4319730.48	n144	486827.21	4318313.73	n215	486953.01	4318375.44	n286	487117.98	4317971.67
n3	487316.04	4317943.16	n74	485468.61	4319723.10	n145	486829.73	4318288.94	n216	486963.64	4318371.35	n287	487126.78	4317975.55
n4	487308.13	4317939.38	n75	485476.84	4319731.83	n146	486838.57	4318260.34	n217	486970.80	4318369.51	n288	487135.77	4317978.41
n5	487298.17	4317936.97	n76	485498.81	4319711.13	n147	486847.81	4318241.43	n218	486978.77	4318368.08	n289	487144.36	4317982.71
n6	487290.27	4317938.00	n77	485598.78	4319614.55	n148	486856.19	4318229.48	n219	486988.79	4318367.87	n1	487488.73	4317631.81
n7	487282.36	4317940.41	n78	485668.40	4319547.47	n149	486873.56	4318204.70	n220	486995.74	4318365.63	система координат МСК НСО, зона 4		
n8	487276.18	4317949.00	n79	485810.92	4319421.43	n150	486907.81	4318160.73	n221	487311.22	4317835.61			
n9	487272.40	4317956.21	n80	485880.74	4319357.96	n151	486912.72	4318154.87	n222	487312.93	4317845.92			
n10	487266.56	4317961.71	n81	486019.03	4319231.94	n152	486916.93	4318149.83	n223	487311.90	4317852.11			
n11	487257.97	4317958.96	n82	486062.03	4319194.42	n153	486926.50	4318138.40	n224	487310.87	4317857.26			
n12	487253.16	4317951.40	n83	486139.80	4319128.06	n154	486940.40	4318121.79	n225	487307.44	4317862.76			
n13	487249.72	4317942.13	n84	486285.95	4319005.20	n155	486986.52	4318064.67	n226	487302.28	4317873.06			
n14	487244.22	4317935.26	n85	486371.01	4318930.72	n156	487019.48	4318024.95	n227	487297.47	4317881.31			
n15	487238.72	4317930.44	n86	486482.96	4318830.60	n157	487056.32	4317990.22	n228	487290.60	4317890.24			
n16	487231.84	4317925.63	n87	486528.75	4318794.16	n158	487087.59	4317954.73	n229	487284.76	4317897.12			
n17	487222.57	4317923.23	n88	486570.13	4318755.31	n159	487126.43	4317921.37	n230	487276.17	4317901.58			
n18	487213.29	4317923.23	n89	486619.56	4318710.53	n160	487155.96	4317900.28	n231	487265.52	4317900.55			
n19	487204.36	4317922.20	n90	486674.29	4318660.46	n161	487182.56	4317886.77	n232	487255.90	4317896.43			
n20	487195.42	4317921.17	n91	486712.81	4318624.49	n162	487224.50	4317864.74	n233	487246.96	4317895.40			
n21	487185.81	4317920.82	n92	486750.92	4318588.07	n163	487274.03	4317834.67	n234	487237.00	4317892.65			
n22	487178.25	4317920.14	n93	486791.23	4318550.74	n164	487306.25	4317813.06	n235	487229.10	4317889.90			
n23	487169.32	4317918.42	n94	486825.35	4318515.20	n165	487346.05	4317783.41	n236	487222.22	4317884.40			
n24	487160.04	4317920.48	n95	486833.65	4318506.57	n166	487371.86	4317762.68	n237	487222.22	4317876.50			
n25	487151.45	4317923.57	n96	486824.99	4318498.26	n167	487381.51	4317766.02	n238	487228.75	4317869.97			
n26	487142.86	4317928.04	n97	486836.10	4318477.13	n168	487387.32	4317766.81	n239	487237.00	4317865.51			
n27	487138.74	4317932.51	n98	486838.22	4318450.89	n169	487391.81	4317772.36	n240	487246.28	4317862.07			
n28	487141.15	4317940.75	n99	486835.68	4318416.00	n170	487389.43	4317779.22	n241	487254.52	4317857.26			
n29	487145.61	4317945.91	n100	486831.94	4318384.68	n171	487384.41	4317783.44	n242	487264.14	4317854.85			
n30	487151.80	4317952.43	n101	486840.28	4318395.18	n172	487376.49	4317791.36	n243	487274.45	4317850.39			
n31	487157.29	4317960.34	n102	486853.48	4318405.21	n173	487368.31	4317794.53	n244	487280.64	4317842.83			
n32	487160.39	4317968.58	n103	486861.40	4318403.89	n174	487360.39	4317798.49	n245	487288.19	4317836.30			
n33	487165.20	4317977.86	n104	486871.70	4318404.94	n175	487351.42	4317805.36	n246	487296.44	4317834.58			
n34	487172.76	4317977.86	n105	486881.73	4318399.93	n176	487349.83	4317812.48	n247	487304.34	4317833.21			
n35	487183.75	4317979.92	n106	486890.18	4318395.70	n177	487352.47	4317820.14	n248	487152.33	4317985.77			
n36	487192.34	4317982.67	n107	486897.31	4318394.12	n178	487362.24	4317812.48	n249	487153.15	4317994.36			
n37	487200.24	4317985.42	n108	486902.06	4318390.69	n179	487369.37	4317814.60	n250	487154.17	4318003.97			
n38	487207.80	4317987.83	n109	486906.55	4318384.88	n180	487377.55	4317810.37	n251	487154.78	4318012.15			
n39	487217.77	4317987.83	n110	486910.77	4318379.60	n181	487385.47	4317804.30	n252	487154.99	4318022.16			
n40	487222.92	4317991.26	n111	486914.47	4318375.11	n182	487394.18	4317796.38	n253	487154.17	4318029.32			
n41	487232.20	4317991.95	n112	486918.42	4318367.19	n183	487401.57	4317789.52	n254	487148.24	4318035.25			
n42	487240.44	4317994.01	n113	486918.42	4318357.95	n184	487407.38	4317778.69	n255	487141.70	4318040.56			
n43	487249.72	4317997.10	n114	486918.68	4318346.87	n185	487416.36	4317762.32	n256	487134.34	4318044.04			
n44	487255.22	4317996.41	n115	486921.05	4318336.04	n186	487420.85	4317748.07	n257	487130.46	4318051.40			
n45	487262.43	4317996.07	n116	486924.22	4318330.24	n187	487418.21	4317738.04	n258	487127.59	4318061.01			
n46	487269.31	4317990.92	n117	486925.01	4318325.75	n188	487414.51	4317730.12	n259	487123.10	4318065.10			
n47	487273.09	4317984.39	n118	486918.15	4318321.52	n189	487408.69	4317721.60	n260	487117.58	4318071.64			
n48	487278.24	4317977.86	n119	486909.70	4318321.26	n190	487416.48	4317710.01	n261	487117.17	4318081.66			
n49	487282.36	4317972.71	n120	486901.78	4318315.19	n191	487442.25	4317677.06	n262	487118.60	4318091.26			
n50	487291.30	4317971.33	n121	486900.73	4318305.95	n192	487463.35	4317653.43	n263	487114.92	4318095.97			
n51	487302.29	4317969.96	n122	486902.31	4318296.97	n193	487488.12	4317632.02	n264	487106.33	4318100.67			
n52	487306.32	4317971.77	n123	486906.54	4318289.58	n194	487004.73	4318364.40	n265	487097.13	4318100.06			
n53	487125.74	4318308.31	n124	486906.27	4318282.45	n195	487012.71	4318370.12	n266	487086.09	4318099.44			
n54	487121.97	4318308.89	n125	486899.41	4318273.48	n196	487018.43	4318377.89	n267	487077.71	4318099.65			
n55	487113.59	4318311.35	n126	486892.54	4318267.41	n197	487021.70	4318384.84	n268	487067.49	4318091.26			
n56	487110.73	4318320.34	n127	486887.26	4318270.84	n198	487028.65	4318394.45	n269	487054.20	4318077.16			
n57	487109.30	4318329.75	n128	486882.51	4318276.64	n199	487033.36	4318404.47	n270	487046.02	4318072.25			
n58	487111.71	4318334.45	n129	486875.91	4318284.30	n200	487037.04	4318412.65	n271	487032.53	4318057.94			
n59	485947.47	4320504.23	n130	486872.22	4318286.41	n201	487037.04	4318420.01	n272	487025.78	4318050.79			
n60	485901.31	4320424.81	n131	486867.46	4318291.16	n202	487036.22	4318431.87	n273	487022.51	4318042.81			
n61	485818.64	4320289.74	n132	486859.81	4318298.82	n203	487034.38	4318440.66	n274	487022.31	4318033.00			
n62	485768.44	4320208.54	n133	486852.95	4318305.95	n204	487030.70	4318452.31	n275	487025.37				

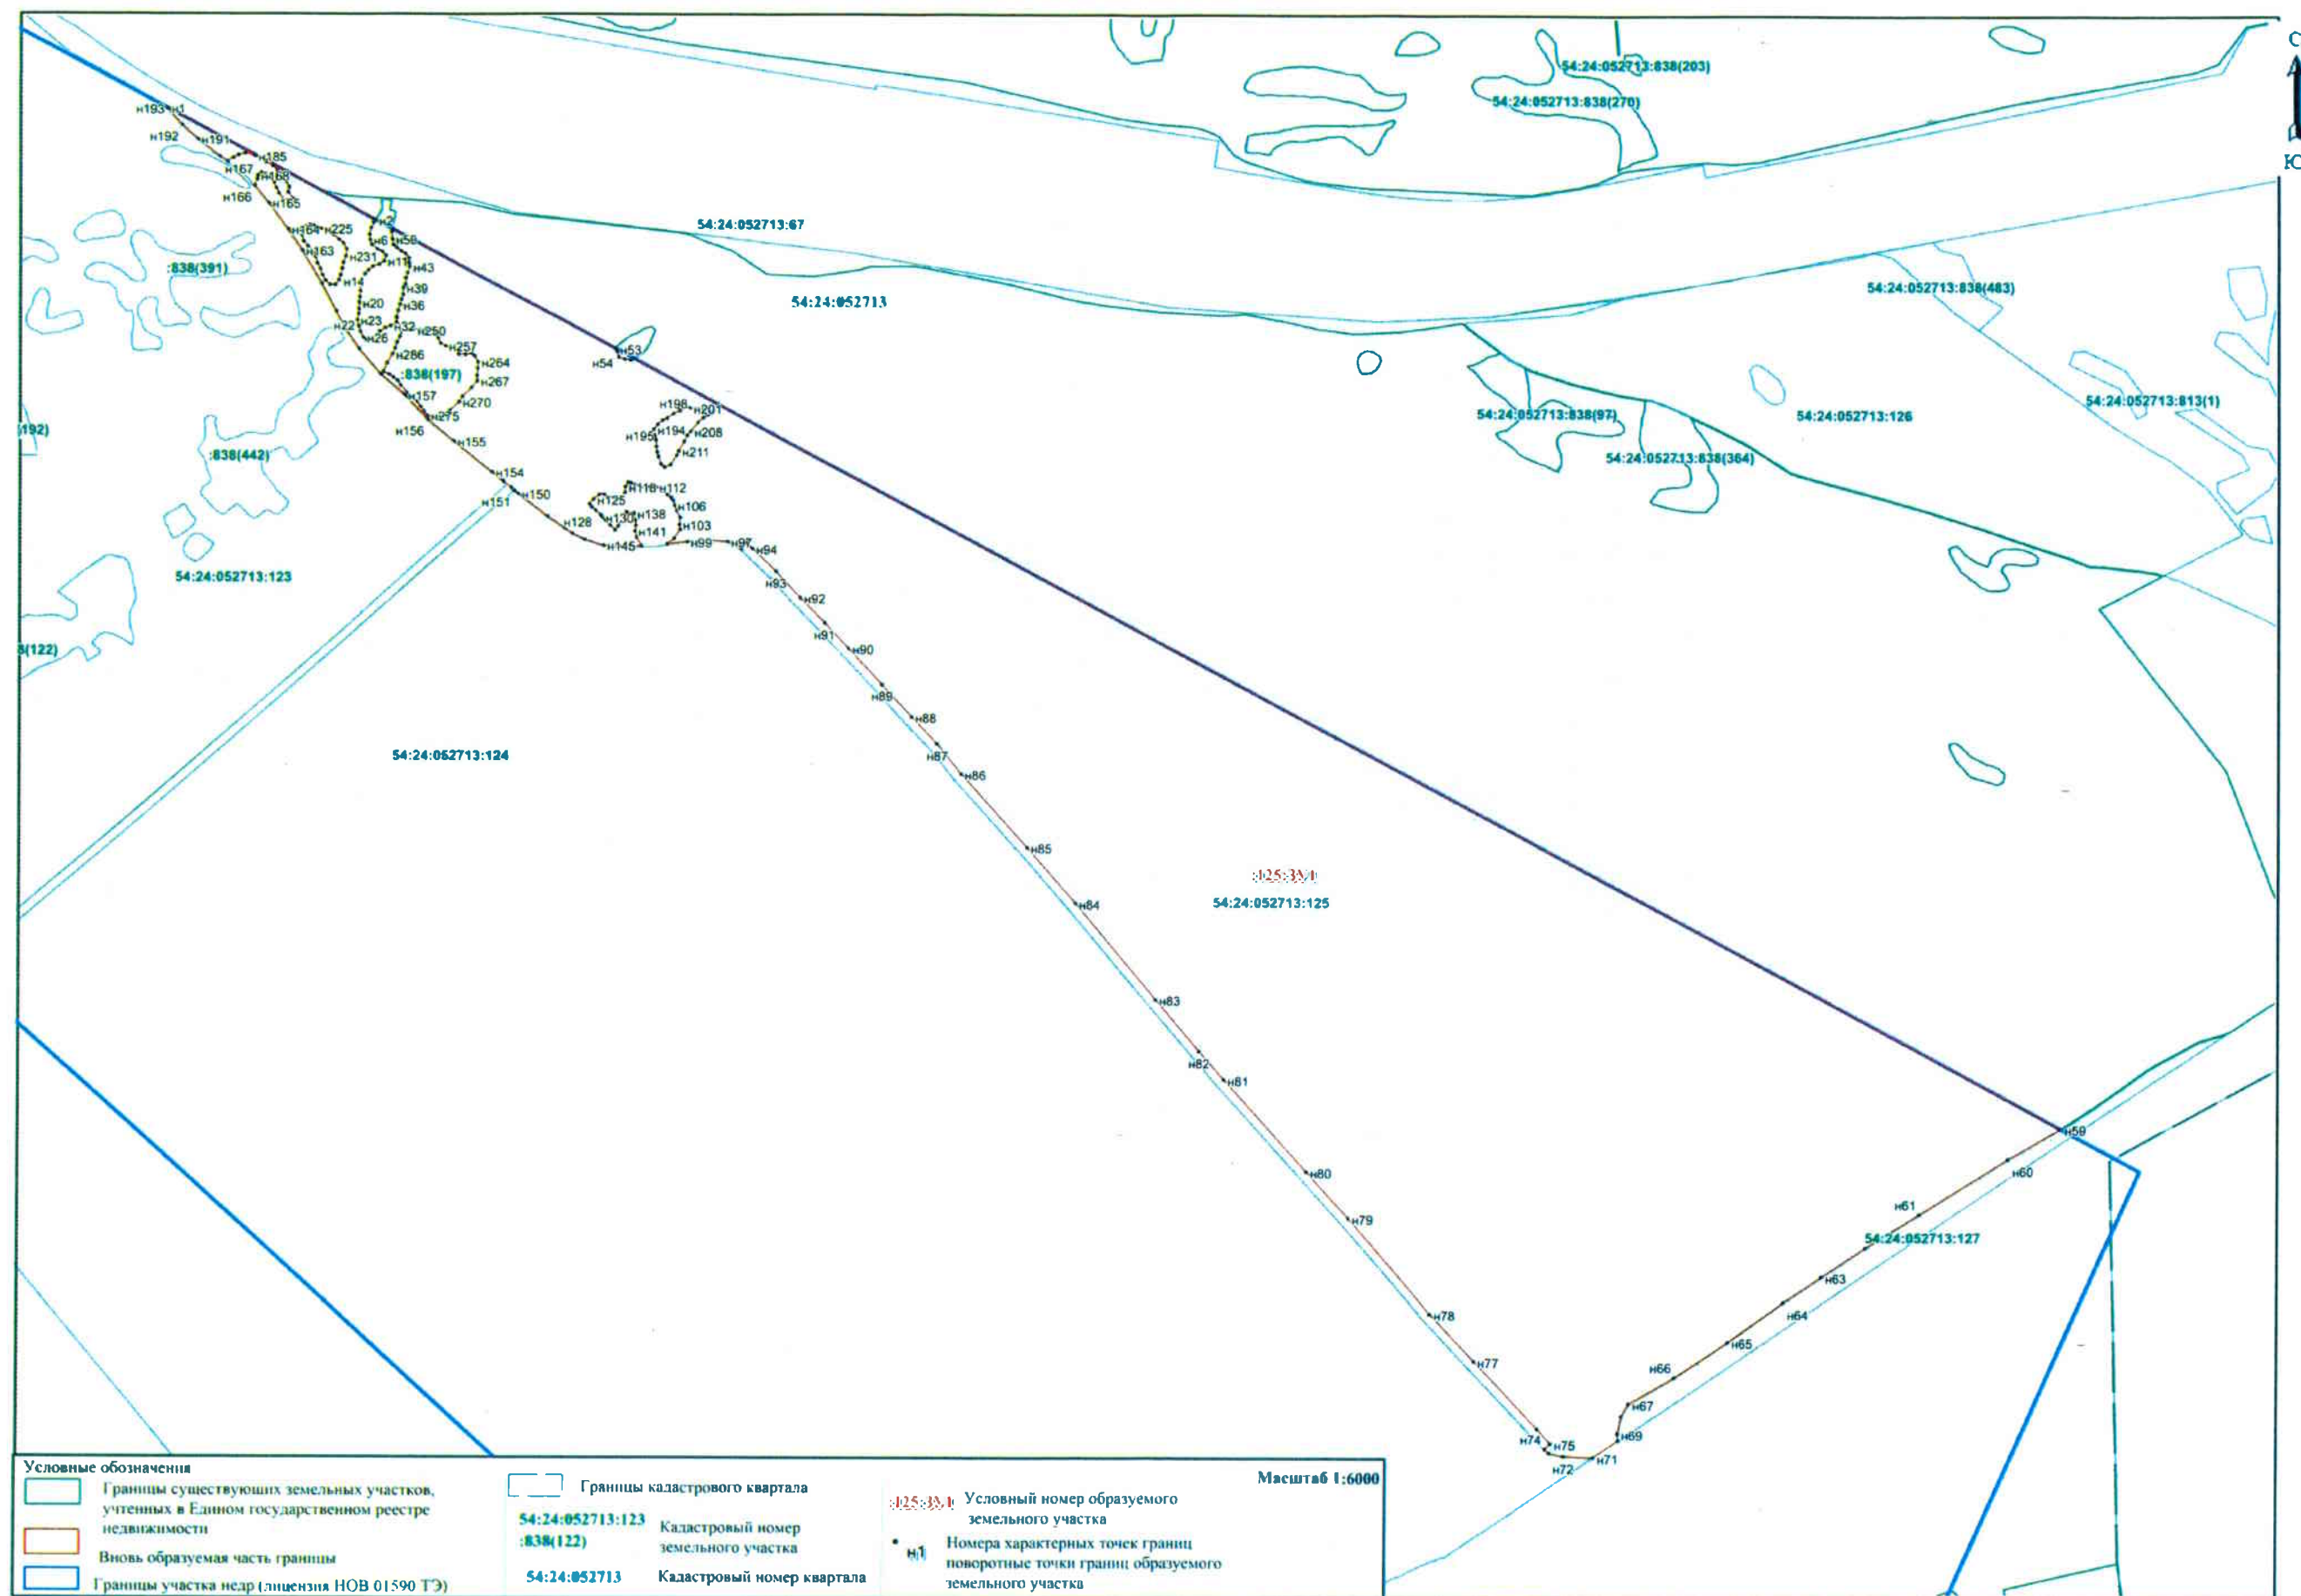


Схема расположения земельного участка или земельных участков на кадастровом плане территории

Условный номер земельного участка **54:24:052713:125:ЗУ1**

Площадь земельного участка: **1463624 кв.м.**

Обозначение характерных точек границ	Координаты, м		Обозначение характерных точек границ	Координаты, м		Обозначение характерных точек границ	Координаты, м		Обозначение характерных точек границ	Координаты, м		Обозначение характерных точек границ	Координаты, м	
	X	Y		X	Y		X	Y		X	Y		X	Y
н1	486252.81	4320852.04	н72	487157.17	4319374.02	н143	487041.00	4319756.63	н214	486946.53	4319964.29	н285	486820.57	4320354.42
н2	486235.08	4320868.58	н73	487152.67	4319410.38	н144	487045.49	4319746.87	н215	486956.08	4319964.47	н286	486814.44	4320363.00
н3	486216.75	4320882.33	н74	487150.70	4319426.26	н145	487049.98	4319738.95	н216	486961.57	4319969.24	н287	486809.12	4320371.59
н4	486201.22	4320894.07	н75	487153.94	4319494.22	н146	487053.41	4319727.86	н217	486968.46	4319968.71	н288	486805.85	4320380.18
н5	486187.49	4320897.41	н76	487161.34	4319550.16	н147	487051.03	4319720.73	н218	486976.96	4319967.83	н289	486802.17	4320389.58
н6	486186.39	4320897.14	н77	487167.32	4319590.32	н148	487046.02	4319713.07	н219	486985.80	4319963.41	н290	486809.53	4320392.44
н7	486092.99	4320756.50	н78	487160.84	4319596.81	н149	487041.27	4319706.74	н220	486995.18	4319956.86	н291	486816.89	4320394.49
н8	486078.48	4320709.02	н79	487135.53	4319630.20	н150	487037.04	4319700.93	н221	487002.61	4319951.38	н292	486824.25	4320403.08
н9	486051.90	4320661.04	н80	487122.52	4319647.63	н151	487039.15	4319695.92	н222	487009.50	4319945.36	н293	486828.34	4320412.07
н10	486036.34	4320633.63	н81	487119.14	4319637.18	н152	487043.64	4319690.37	н223	487017.63	4319941.82	н294	486828.34	4320423.11
н11	486011.24	4320598.94	н82	487116.11	4319627.28	н153	487052.09	4319691.16	н224	487025.88	4319937.71	н295	486829.16	4320432.51
н12	485978.05	4320552.47	н83	487110.70	4319618.96	н154	487058.43	4319691.96	н225	487009.35	4319972.81	н296	486827.52	4320442.74
н13	485951.50	4320511.17	н84	487106.47	4319610.91	н155	487065.29	4319690.64	н226	486984.67	4320022.18	н297	486824.25	4320452.96
н14	485947.47	4320504.23	н85	487104.76	4319604.84	н156	487073.21	4319690.64	н227	486977.19	4320033.91	н298	486819.75	4320462.77
н15	487111.71	4318334.45	н86	487103.30	4319597.71	н157	487082.19	4319688.52	н228	486941.32	4320090.22	н299	486813.62	4320466.86
н16	487113.18	4318337.31	н87	487096.70	4319605.89	н158	487090.10	4319687.47	н229	486933.64	4320115.70	н300	486806.26	4320464.00
н17	487117.69	4318344.67	н88	487090.37	4319612.49	н159	487097.23	4319685.36	н230	486913.25	4320191.51	н301	486804.22	4320455.82
н18	487123.82	4318351.62	н89	487082.45	4319619.36	н160	487099.89	4319685.37	н231	486910.44	4320201.94	н302	486803.40	4320445.19
н19	487129.75	4318355.51	н90	487075.59	4319624.11	н161	487100.03	4319685.56	н232	486886.74	4320285.14	н303	486805.03	4320436.20
н20	487137.52	4318358.98	н91	487070.04	4319630.97	н162	487096.04	4319693.54	н233	486857.50	4320380.95	н304	486805.85	4320428.02
н21	487148.97	4318364.50	н92	487065.29	4319636.78	н163	487074.85	4319761.13	н234	486828.76	4320467.18	н305	486806.26	4320419.43
н22	487154.49	4318366.14	н93	487058.95	4319646.81	н164	487058.70	4319827.76	н235	486814.64	4320512.04	н306	486800.95	4320412.07
н23	487159.60	4318360.62	н94	487053.15	4319655.26	н165	487054.14	4319855.07	н236	486801.55	4320544.79	н307	486795.22	4320410.84
н24	487158.17	4318355.51	н95	487046.28	4319661.60	н166	487052.05	4319869.13	н237	486800.47	4320566.77	н308	486788.27	4320416.57
н25	487155.92	4318348.76	н96	487039.42	4319670.04	н167	487048.06	4319868.23	н238	486794.42	4320620.69	н309	486781.32	4320420.25
н26	487149.38	4318339.15	н97	487031.23	4319675.85	н168	487039.04	4319867.53	н239	486790.91	4320644.28	н310	486773.96	4320423.11
н27	487147.53	4318331.79	н98	487023.31	4319676.38	н169	487031.08	4319865.58	н240	486787.53	4320653.98	н311	486767.42	4320417.80
н28	487141.60	4318323.61	н99	487017.77	4319670.57	н170	487024.53	4319863.64	н241	486751.39	4320585.15	н312	486765.37	4320409.21
н29	487135.46	4318315.23	н100	487012.23	4319663.97	н171	487015.33	4319863.10	н242	486737.87	4320559.41	н313	486764.96	4320396.94
н30	487129.94	4318307.67	н101	487007.21	4319657.90	н172	487008.43	4319861.34	н243	486576.69	4320684.36	н314	486765.78	4320389.99
н31	487125.74	4318308.31	н102	487004.84	4319648.13	н173	486997.82	4319860.45	н244	486492.81	4320749.39	н315	486771.51	4320378.54
н32	487306.32	4317971.77	н103	487001.93	4319640.74	н174	486991.45	4319860.27	н245	486278.76	4320831.30	н316	486777.64	4320370.77
н33	487309.16	4317973.05	н104	486994.54	4319645.49	н175	486982.08	4319862.75	н246	486265.01	4320844.48	н317	486782.55	4320363.82
н34	487317.07	4317973.05	н105	486989.79	4319653.15	н176	486975.71	4319864.34	н247	486532.50	4320332.13	н318	486788.27	4320356.87
н35	487324.63	4317975.46	н106	486985.04	4319660.28	н177	486967.04	4319873.19	н248	486534.55	4320339.90	н319	486793.98	4320348.69
н36	487332.53	4317976.49	н107	486977.12	4319670.31	н178	486961.91	4319882.74	н249	486529.64	4320347.67	н320	486802.16	4320344.20
н37	487334.25	4317968.24	н108	486970.52	4319676.64	н179	486961.02	4319892.29	н250	486521.87	4320356.26	н321	486810.75	4320337.65
н38	487339.74	4317968.24	н109	486964.71	4319686.68	н180	486961.91	4319902.20	н251	486515.33	4320362.39	н322	486820.97	4320331.93
н39	487349.71	4317970.30	н110	486959.96	4319698.56	н181	486962.62	4319909.81	н252	486510.02	4320370.57	н323	486828.33	4320329.89
н40	487351.85	4317955.83	н111	486956.26	4319708.06	н182	486959.79	4319920.60	н253	486504.71	4320381.61	н324	486831.60	4320336.02
н41	487345.58	4317955.53	н112	486953.89	4319715.98	н183	486956.25	4319928.73	н254	486500.62	4320389.38	н1	486252.81	4320852.04
н42	487337.68	4317956.56	н113	486948.87	4319726.01	н184	486951.47	4319934.75	н255	486498.58	4320398.37	система координат МСК НСО, зона 4		
н43	487328.75	4317952.09	н114	486944.12	4319737.10	н185	486943.33	4319937.05	н256	486494.08	4320406.96			
н44	487322.56	4317947.97	н115	486949.40	4319737.10	н186	486933.61	4319938.29	н257	486486.72	4320416.36			
н45	487320.07	4317946.13	н116	486954.94	4319741.32	н187	486926.53	4319935.99	н258	486474.45	4320414.73			
н46	487488.73	4317631.81	н117	486963.39	4319741.59	н18								

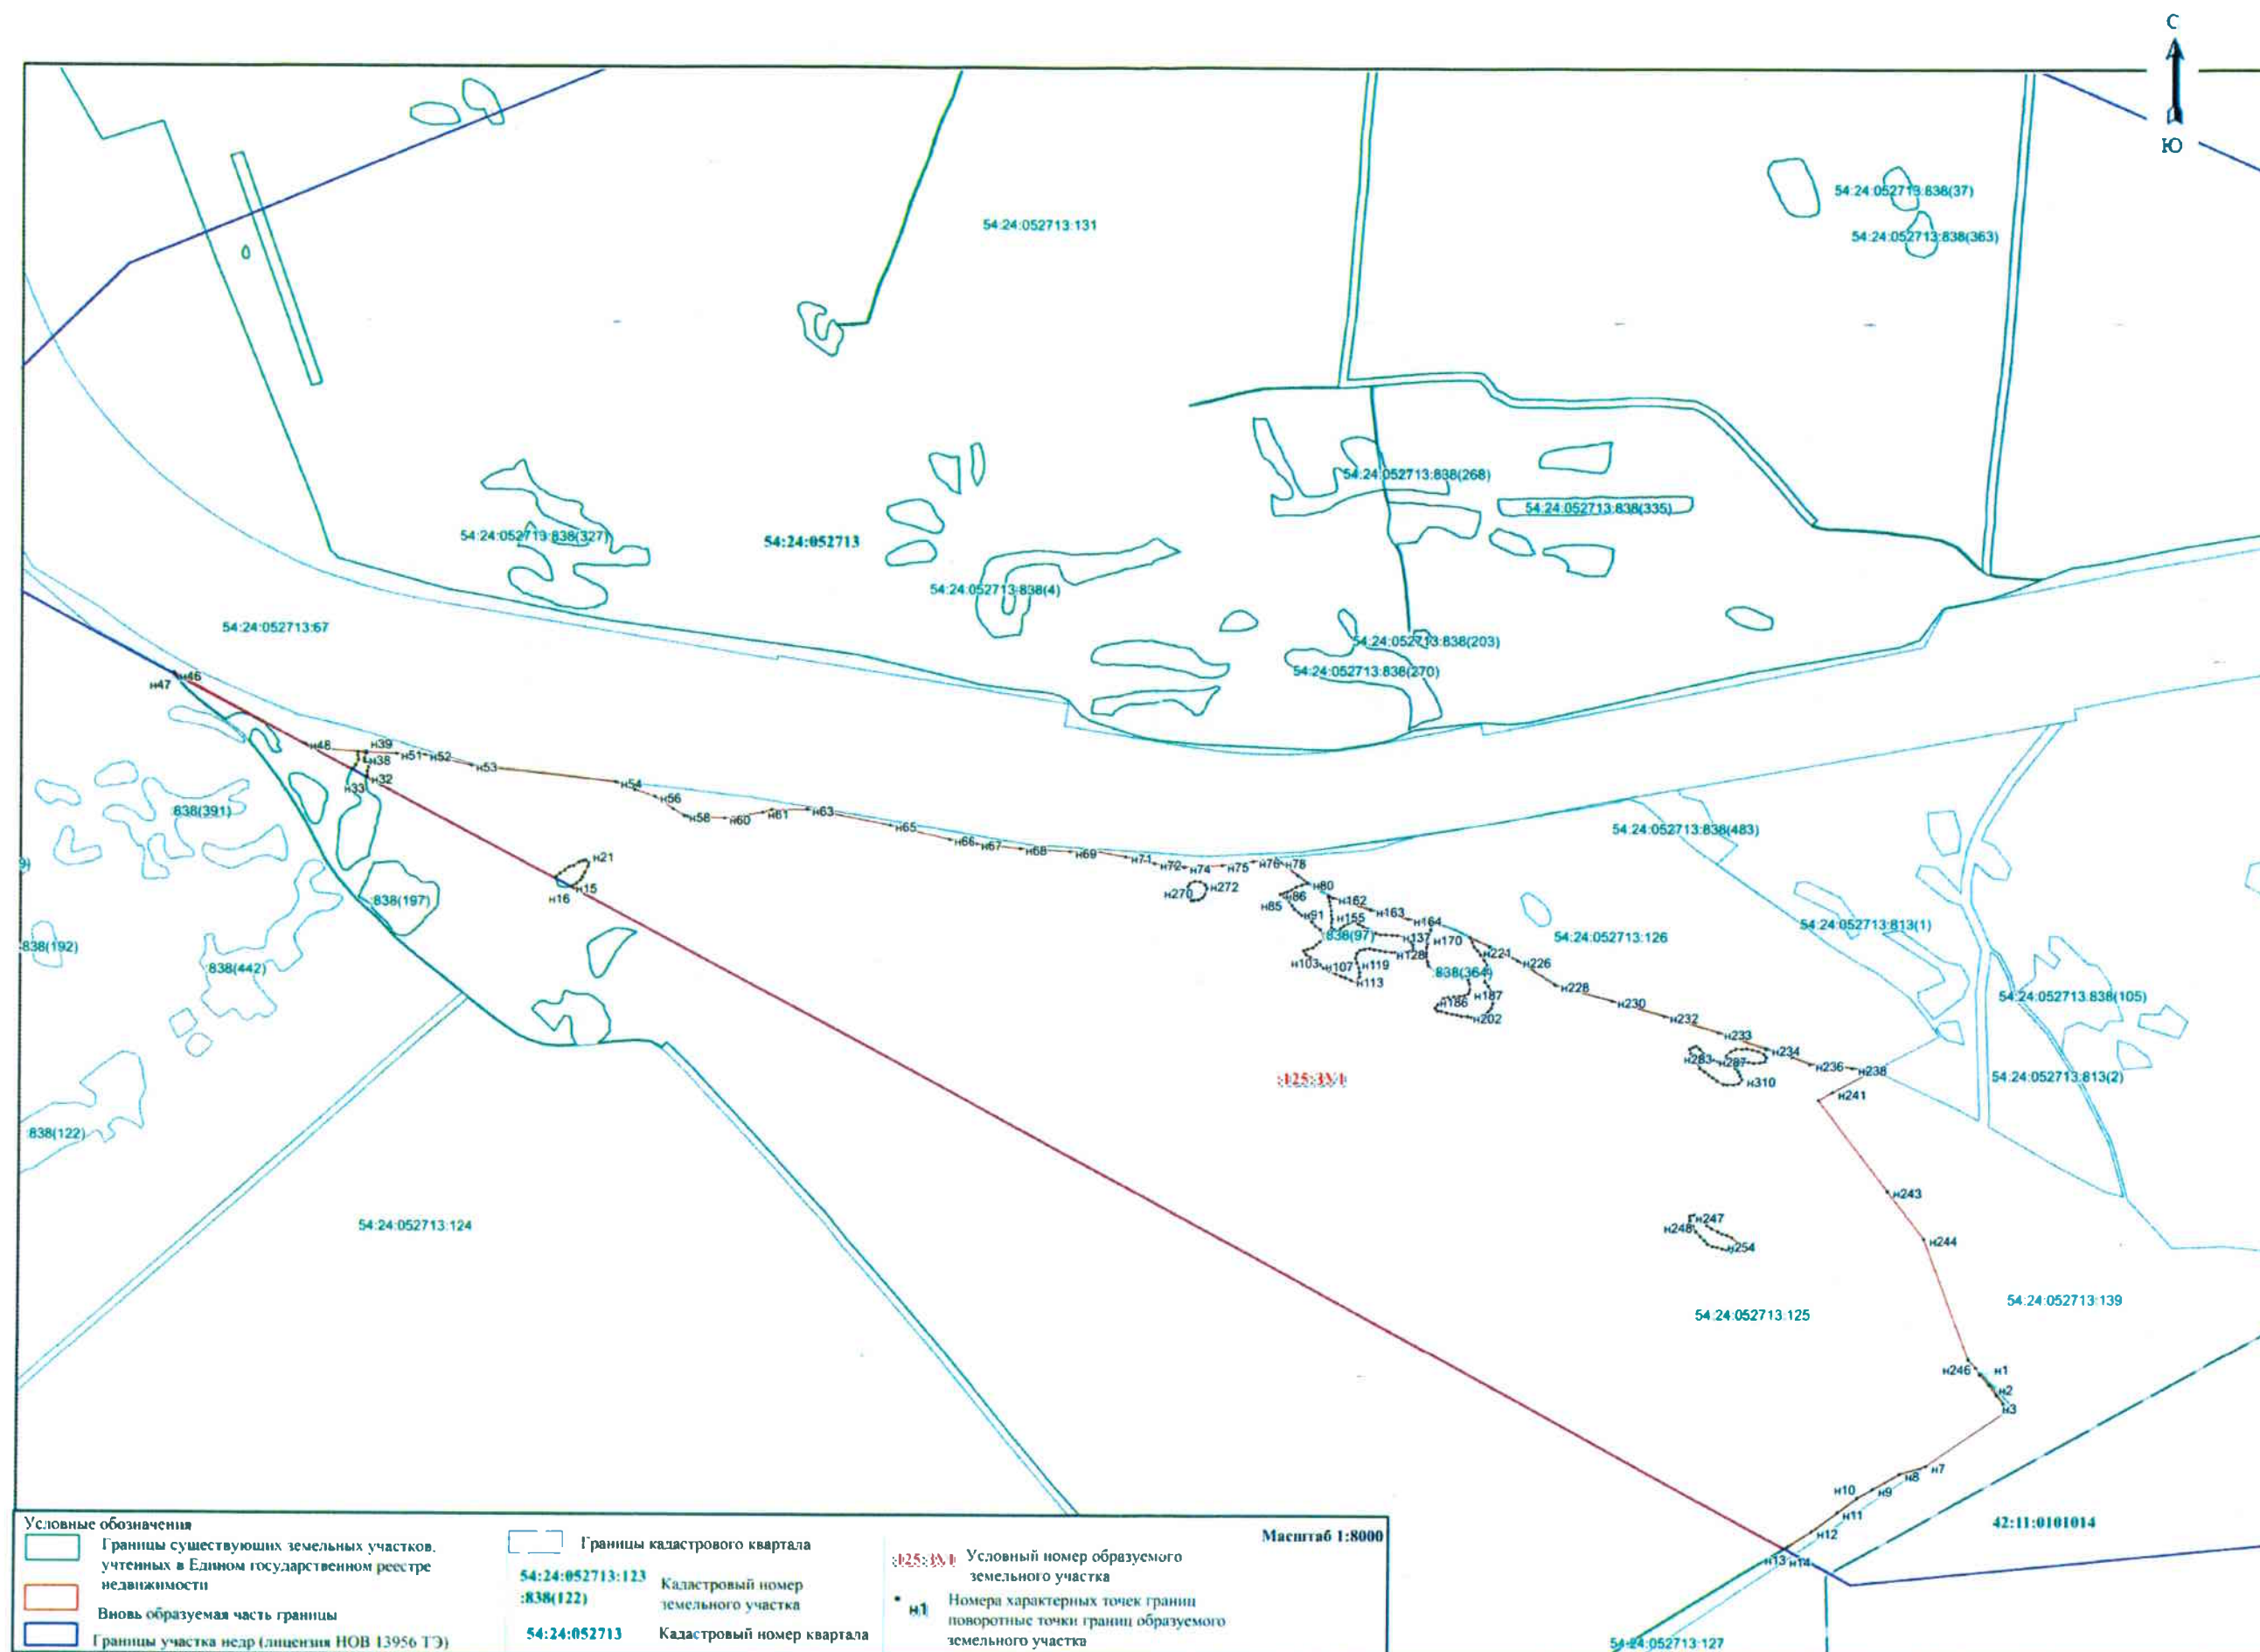


Схема расположения земельного участка или земельных участков на кадастровом плане территории

Условный номер земельного участка 54:24:052713:127:3У1								
Площадь земельного участка: 22734 кв.м.								
Обозначение характерных точек границ	Координаты, м		Обозначение характерных точек границ	Координаты, м		Обозначение характерных точек границ	Координаты, м	
	X	Y		X	Y		X	Y
н1	485946.36	4320506.30	н6	485534.34	4319851.81	н11	485766.75	4320209.60
н2	485937.63	4320522.57	н7	485574.10	4319920.27	н12	485816.93	4320290.78
н3	485482.31	4319836.92	н8	485626.52	4320000.75	н13	485899.60	4320425.85
н4	485491.49	4319835.86	н9	485685.57	4320085.62	н1	485946.36	4320506.30
н5	485516.26	4319840.96	н10	485723.21	4320142.45	система координат МСК НСО, зона 4		

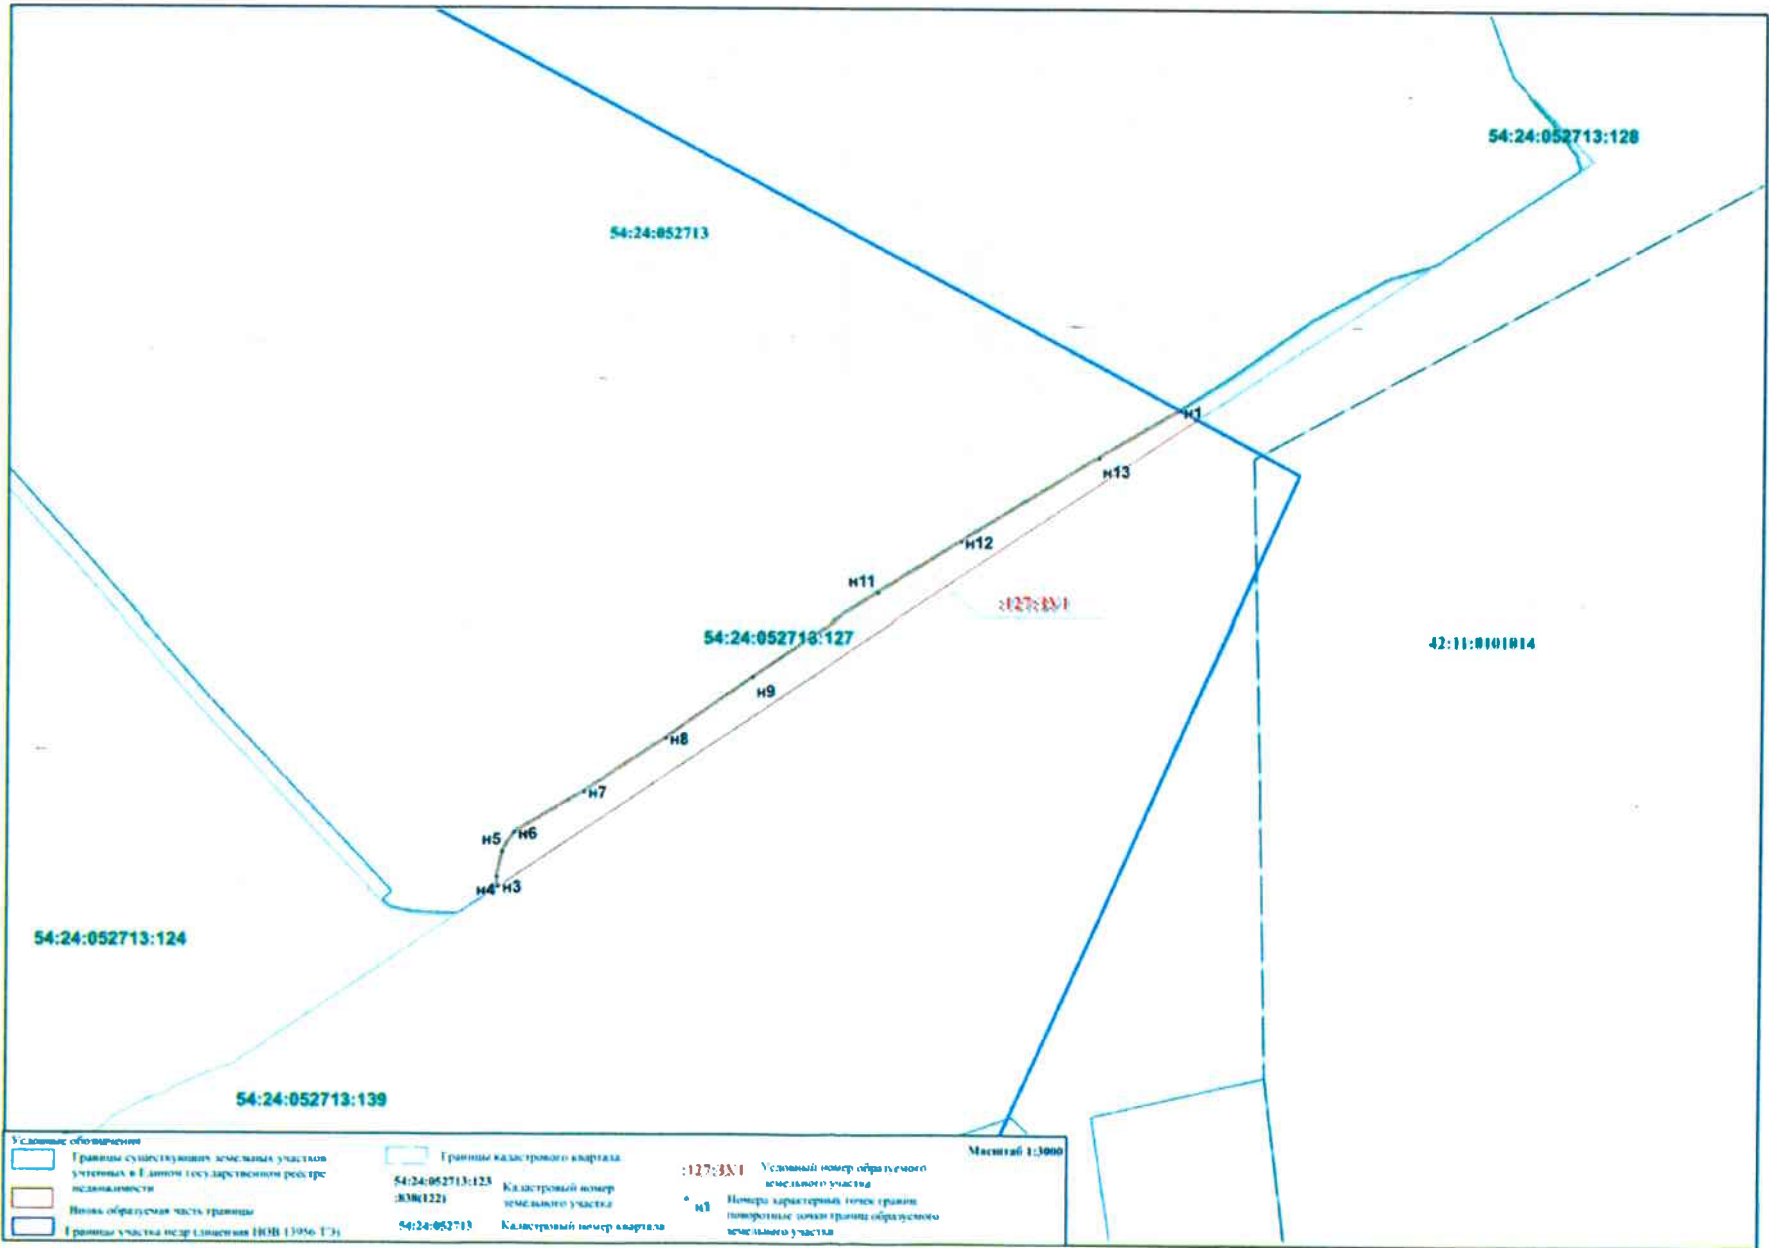


Схема расположения земельного участка или земельных участков на кадастровом плане территории

Условный номер земельного участка 54:24:052713:127:3У1					
Площадь земельного участка: 4075 кв.м.					
Обозначение характерных точек границ	Координаты, м		Обозначение характерных точек границ	Координаты, м	
	X	Y		X	Y
н1	485946.36	4320506.30	н6	486050.16	4320662.02
н2	485949.80	4320512.23	н7	486076.67	4320709.90
н3	485976.40	4320553.61	н8	486089.13	4320750.71
н4	486009.62	4320600.11	н9	485937.63	4320522.57
н5	486034.69	4320634.76	н1	485946.36	4320506.30
система координат МСК НСО, зона 4					
Условные обозначения: - Границы существующих земельных участков, учтенных в Едином государственном реестре недвижимости - Вновь образуемая часть границы - Границы участка по данным ИСДН (1:3000, 1:500) - Границы кадастрового квартала - Кадастровый номер земельного участка: 54:24:052713:127 - Кадастровый номер квартала: 54:24:052713 - Условный номер образуемого земельного участка: 54:24:052713:127:3У1 - Номера характерных точек границ: н1-н9					